


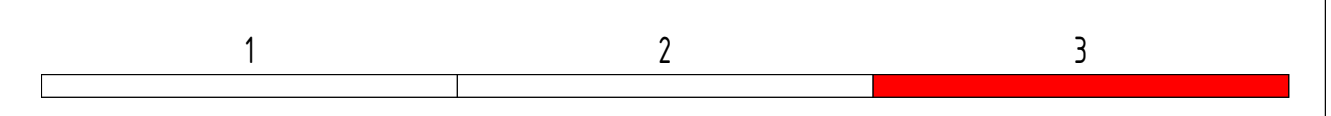

Anschlussblatt Unterlage 21.1 Lageplan 2

- ### Zeichenerklärung
- Gemeinsame Fahrbahn MIV/Straßenbahn/Fahrrad (Asphalt)
 - separater Bahnkörper (Asphalt mit heller Einstreuung / Schottergleisbett)
 - Gehweg mit Carenplatten und Mosaikpflaster im Ober-/Unterstreifen (Carena: Betonsteinpflaster 25x25 mit Bischofsmützen, Mosaik: Rhyolith braun)
 - Gehweg Heinrich-Heine-Straße (Betonsteinpflaster im Halbversatz grau)
 - Gehweg Lise-Meitner-Straße (Betonpflaster in Reihe 30x30 grau)
 - Geh-/Radweg Am Ritterschlöbchen und Heinrich-Heine-Straße (Asphalt mit heller Einstreuung)
 - Gehweg/Parkplatz Am Ritterschlöbchen (Betonsteinpflaster Germania Antik 14x14/14x21 hellgrau / anthrazit)
 - Bahnsteigzugang LVB (Betonsteinpflaster 16x16 hellgrau)
 - Bahnsteig LVB (Betonsteinpflaster 30x30 braun)
 - Parkstreifen (Betonsteinpflaster 16x16 anthrazit) / Am Ritterschlöbchen mit Sicherheitsstreifen (eine Reihe Betonsteinpflaster hellgrau)
 - Verkehrsinseln (Granitkleinpflaster gebrochen)
 - Blindenleitstreifen
 - Fahrgastunterstand FGU
 - Bank LVB
 - Haltestelleninformation HST
 - Dynamische Fahrgastinformation DFI
 - Fahrkartenautomat FKA
 - Papierkorb
 - Haltestellenbeleuchtung LVB
 - Beleuchtung Nebenstraßen
 - Straßenbeleuchtung (Stahlmast)
 - Effektbeleuchtung
 - Kombimast LVB/Straßenbeleuchtung (Stahlmast)
 - Abspannmast LVB (Stahl)
 - Fahrleitung/Abspannung LVB
 - Lichtsignalanlage LSA
 - Wegweisung
 - perspektivische Bauaußengrenzen
 - Pfosten-Riegelkonstruktion Brückenbauwerke
 - Fahrradbügel
 - Fahrradbügel überdacht
 - Bank
 - Einfahrt
 - Wände (Stütz-, Lärmschutz-, Sicht-, Blendschutzwand)
 - Wandbegrünung
 - Baumscheibe
 - Bestandsbaum
 - Baumpflanzungen
 - Gehölzfläche
 - Bestandsgebäude
 - Grünfläche Bestand
 - Grünfläche Planung
 - Böschungen
 - Rigolen DB AG
 - Städtebauliche Entwicklungsflächen



Nr.	Art der Änderung	Datum	Zeichen

StadtLabor <small>Stadtentwicklung Verkehrsplanung</small>	Fritjof Mothes Tim Tröger	Bearbeitet: 24.06.2020	Tröger
		Gezeichnet: 24.06.2020	Bernhardt
		Geprüft: <i>[Signature]</i>	
		Projekt-Nr.: 15059	

Stadt Leipzig Verkehrs- und Tiefbauamt Prager Straße 118 - 136 04317 Leipzig	Bearbeitet: Gezeichnet: Geprüft:
---	--

VORENTWURF

Stadt Leipzig Verkehrs- und Tiefbauamt	Unterlage 21.1 / Blatt-Nr.: 3 Gestaltungsplan 3 Am Ritterschlöbchen/ Gustav-Esche-Straße Maßstab: 1:500
---	---

Ersatzneubau Georg-Schwarz-Brücken einschließlich Umbau Am Ritterschlöbchen

aufgestellt:	
Dipl.-Ing. M.Jana Amtsleiter	
Leipzig, den	