



LEGENDE	
	Bestandsgebäude
	Gebäudeplanung (Grün-Blau Dach mit Nutzung)
	Laubengänge / Terrassenflächen
	Eingänge
	Tiefgarage Ein - Ausfahrt
	Durchgänge
	Fahrradstellplätze
	Grünflächen
	Sportbodenbelag
	Spielplätze
	Wassergebundene Decke
	Asphalt
	Kleinsteinpflaster
	Bestandsbäume
	Biotopbäume
	neu gepflanzte Bäume
	Sträucher
	116.5 Geländehöhe in Meter über NNH
	1 Nummerierung der Neubauten
	VI Anzahl Vollgeschosse der Neubauten
	Tiefgarage
± 0.00 = 116.5 m ü. DHHN2016	
BAUVORHABEN	
Vorhabenbezogener Bebauungsplan Nr. 388 "Quartier am Volkshaus"	
ORT DES BAUVORHABENS	
Karl-Liebknecht-Straße 30 04107 Leipzig	
BAUHERR/-IN	
Immobilienverwaltungsgesellschaft der ver.di mbH Schiffbauerdamm 19 10117 Berlin	
ARCHITEKT/-IN + PLANVERFASSER/-IN	
Meyer-Grohbrügge Planer GmbH Sophienstraße 25 10178 Berlin +49.30.53791450 buero@meyer-grohbruegge.com	
LPH NACH HOAI	
PLANBEZEICHNUNG/INHALT	
STÄDTBEAULICHES KONZEPT - LAGEPLAN	
GEZEICHNET	DATUM
HK	15.03.2023
MAßSTAB	PLANGRÖSSE
1:1000	A3 (297x420mm)


Längsschnitt

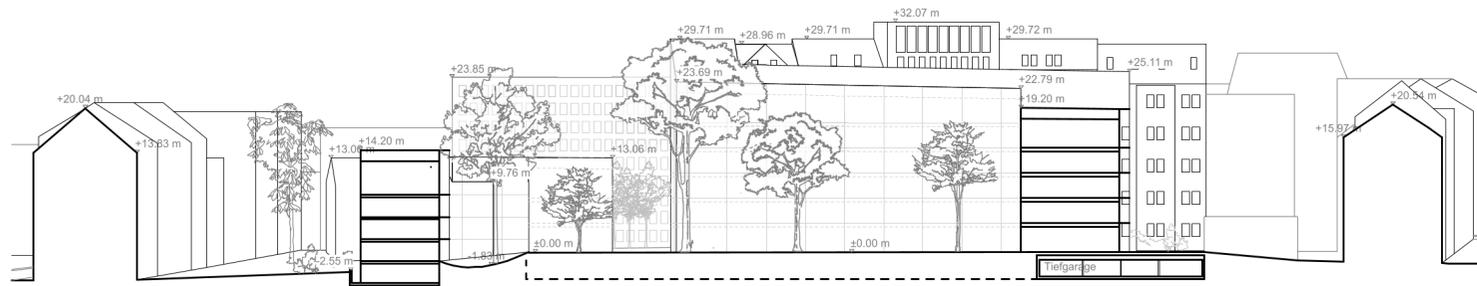


Querschnitt

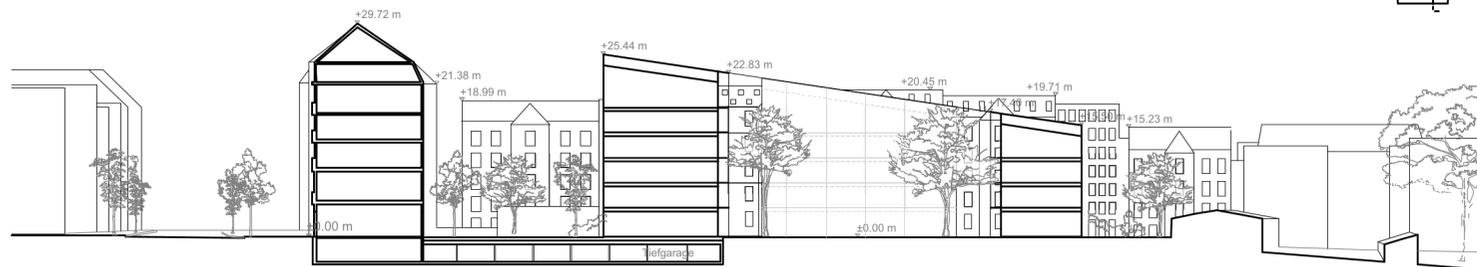


Feuerwehr/Brandschutz

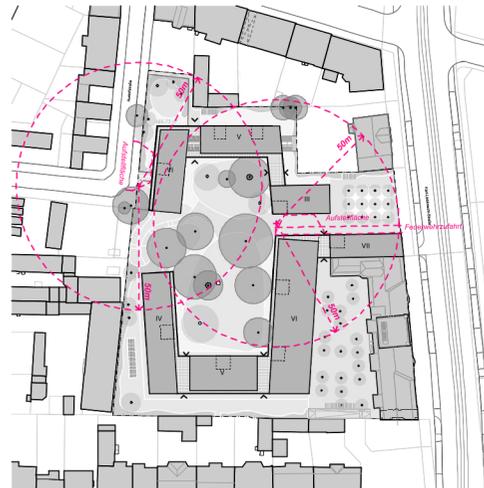

Abstandsflächen

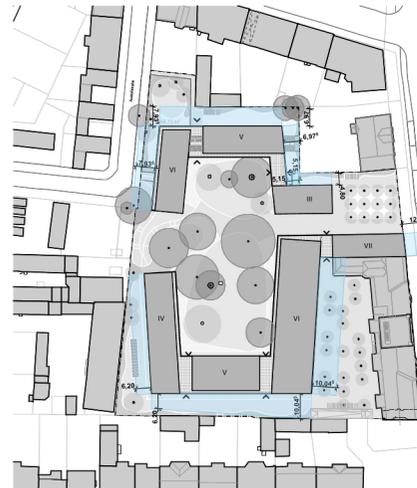

Verschattung

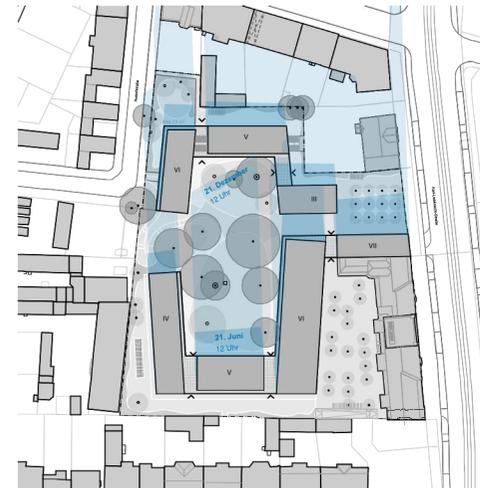

± 0.00 = 116.5 m ü. DHNN2016

BAUVORHABEN  
Vorhabenbezogener Bebauungsplan Nr. 388  
"Quartier am Volkshaus"

ORT DES BAUVORHABENS  
Karl-Liebknecht-Straße 30  
04107 Leipzig


BAUHERR/-IN  
Immobilienverwaltungsgesellschaft  
der ver.di mbH  
Schiffbauerdamm 19  
10117 Berlin

ARCHITEKT/-IN + PLANVERFASSER/-IN  
Meyer-Grohbrügge Planer GmbH  
Sophienstraße 25  
10178 Berlin  
+49.30.53791450  
buero@meyer-grohbruegge.com

LPH NACH HOAI

PLANBEZEICHNUNG/INHALT  
STÄDTTEBAULICHES KONZEPT - SCHNITTE

GEZEICHNET HK	DATUM 03.02.2023
MAßSTAB 1:750	PLANGRÖSSE A3 (297x420mm)

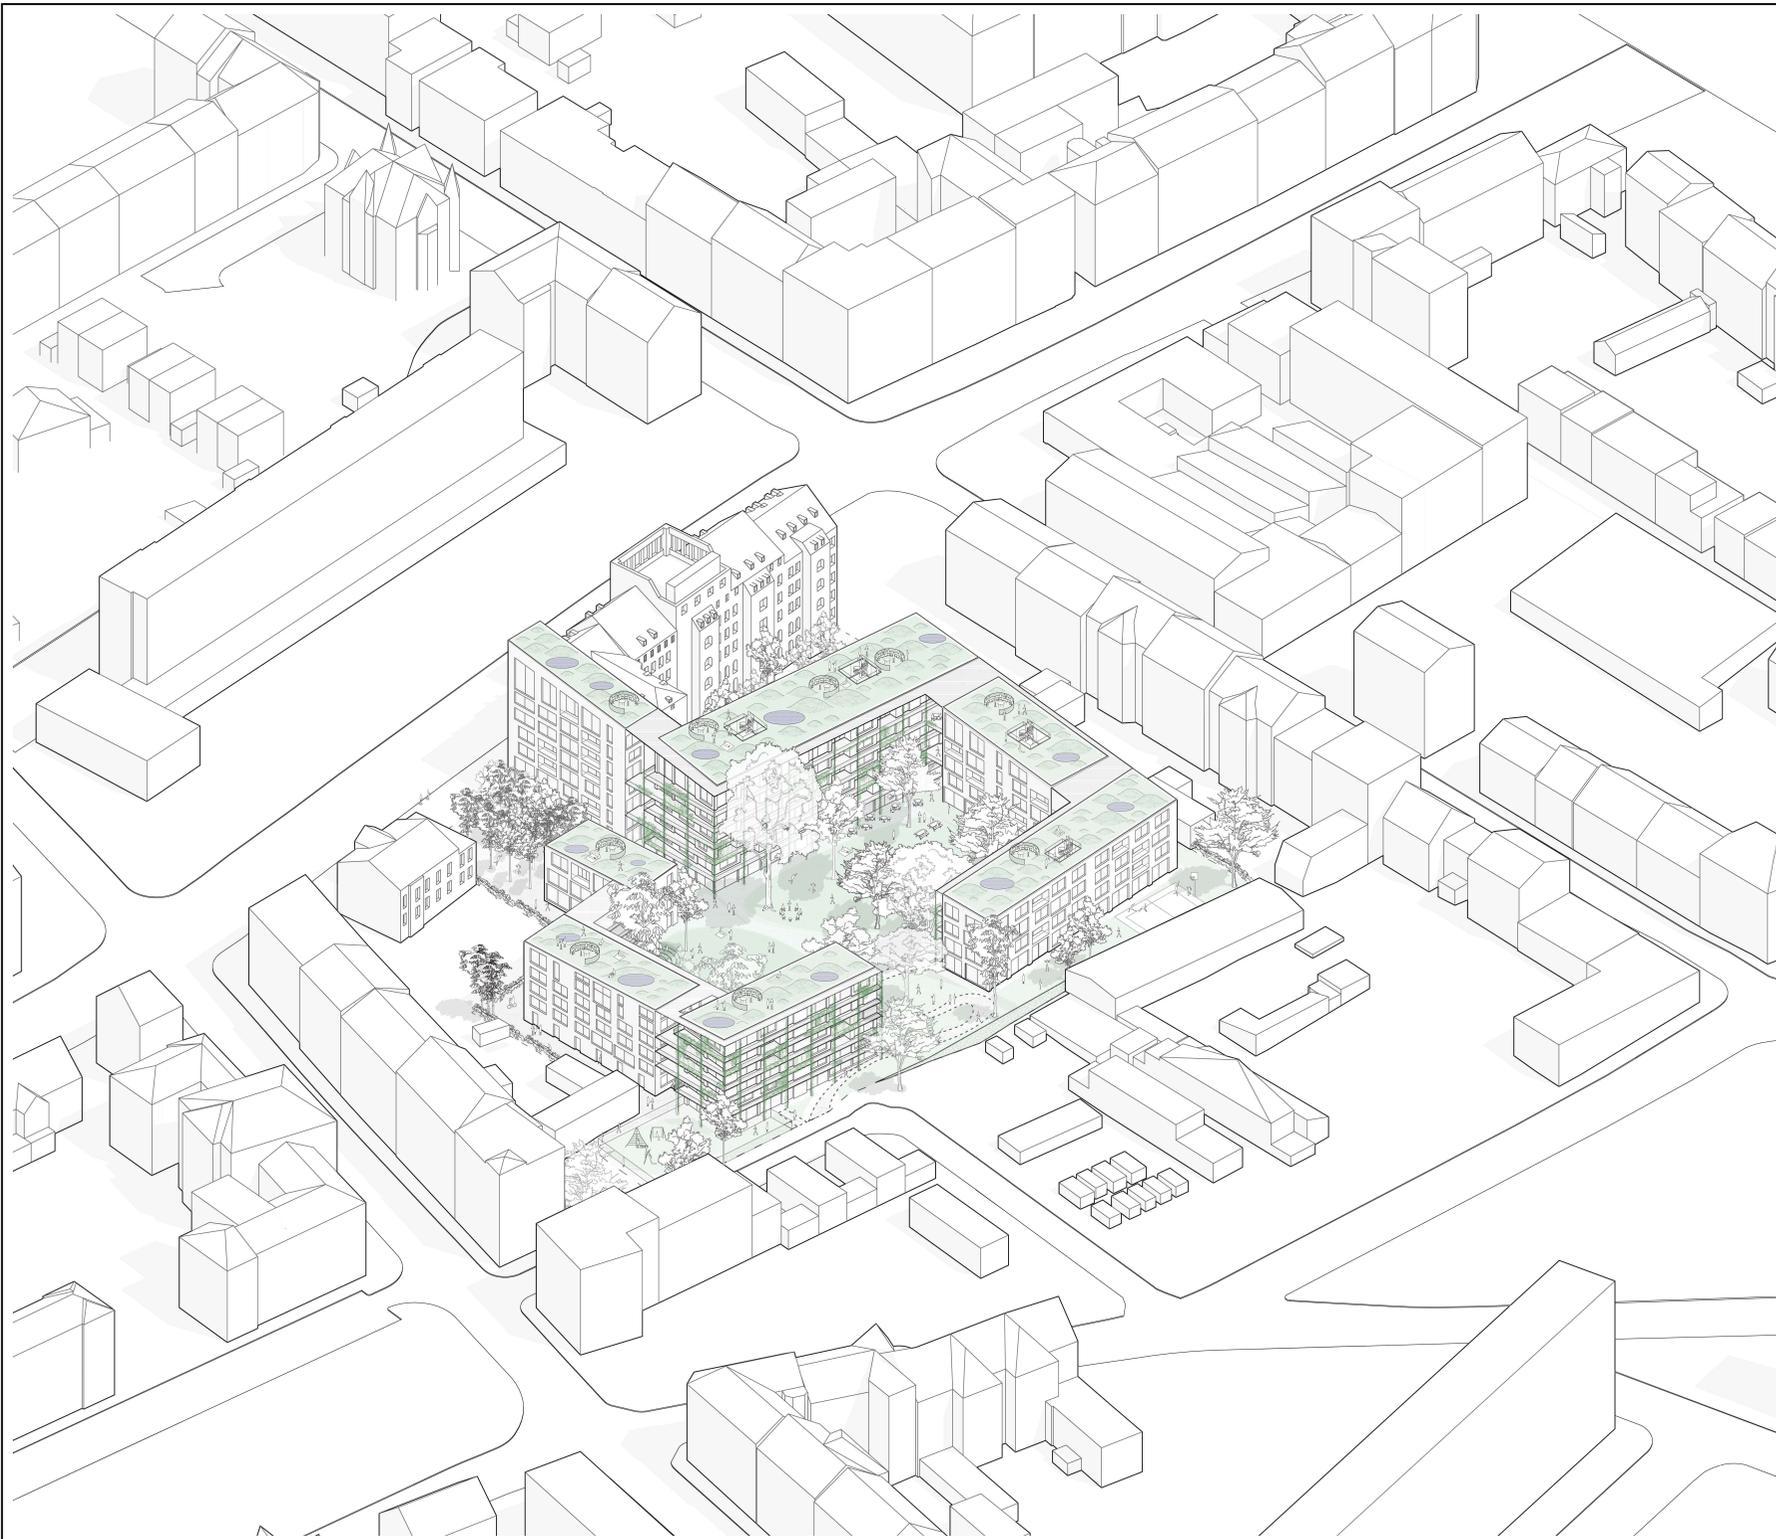

± 0.00 = 116,5 m ü. DHHN2016



BAUVORHABEN  
Volkshausgarten Leipzig

ORT DES BAUVORHABENS  
Karl-Liebknecht-Straße 30  
04107 Leipzig

BAUHERR/-IN  
Immobilienverwaltungsgesellschaft  
der ver.di mbH  
Schiffbauerdamm 19  
10117 Berlin

ARCHITEKT/-IN + PLANVERFASSER/-IN  
Meyer-Grohbrügge Planer GmbH  
Sophienstraße 25  
10178 Berlin  
+49.30.53791450  
buero@meyer-grohbruegge.com

LPH NACH HOAI

PLANBEZEICHNUNG/INHALT  
STÄDTEBAULICHES KONZEPT -  
AXONOMETRIE

GEZEICHNET  
HK

DATUM  
03.02.2023

MAßSTAB

PLANGRÖSSE  
A3 (297x420mm)