



**Stadt Leipzig**

# Bürgerinformationsveranstaltung

**Öffnung Elstermühlgraben TBA 3.2**

**Neubau Poniatowskibrücke**

# Ablaufplan



- Termin: 26.06.2023, 17:00 Uhr – 18:30 Uhr

## 1. Begrüßungsworte

*Herr Dittmar*  
Leiter des Amtes für Stadtgrün und Gewässer

## 2. Offene Fragen aus der 1. Bürgerinformationsveranstaltung

*Zeit für Rückfragen*

*Herr Harzer*  
Technischer Sachbearbeiter Gewässerentwicklung  
Amt für Stadtgrün und Gewässer

## 3. Vorstellung des weiteren Bauablaufes „Poniatowskibrücke“

*Zeit für Rückfragen*

*Herr Harzer*  
Technischer Sachbearbeiter Gewässerentwicklung  
Amt für Stadtgrün und Gewässer

## 4. Ausblick

*Zeit für Rückfragen*

*Herr Werner*  
Sachgebietsleiter Wasserbaumanagement  
Amt für Stadtgrün und Gewässer

## 2. Offene Punkte aus der 1. Infoveranstaltung



### Thema Verkehrsführung

- **Querparken in der Thomasiusstraße**
  - die stationäre Anordnung des Querparkens wurde seitens der Straßenverkehrsbehörde nochmals geprüft und bestätigt
  - Die Fahrbahnbreite wurde ebenfalls geprüft und bestätigt
  - eine mögliche Rücknahme würde den Parkdruck nochmals erhöhen
  - auch ein Halten in 2. Reihe kann dann nicht ausgeschlossen werden

## 2. Offene Punkte aus der 1. Infoveranstaltung



### Thema Verkehrsführung

- **Einschränken des Durchgangsverkehrs im Quartier**
  - alle Straßen im Revier können entsprechend Ihrer Widmung von Jedermann genutzt werden
  - somit keine Rechtsgrundlage für eine Beschränkung des Verkehrs
  - nur wenn es aufgrund besonderer Umstände zwingend erforderlich wird, das ist hier nicht der Fall

## 2. Offene Punkte aus der 1. Infoveranstaltung



### Thema Verkehrsführung

- **Ermöglichen von Linksabbiegen auf der Jahnallee Stadt auswärts**
  - Es muss eine ungehinderte Durchfahrt der Straßenbahn im Gesamtkonstrukt Innere Jahnallee gewährleistet sein
  - Bereits das nächstgelegene, zugelassene Linksabbiegen an der Einmündung zur Funkenburgstraße wird von den LVB GmbH immer wieder kritisiert
  - eine zusätzliche Möglichkeit zum Linksabbiegen kann aus diesem Grund nicht geschaffen werden

## 2. Offene Punkte aus der 1. Infoveranstaltung




### Thema Straßenbeleuchtung

- **Hinweise auf zum Teil sehr helle Straßenbeleuchtung**
  - die Hinweise / Anregungen wurden an die Abteilung Stadtbeleuchtung weitergeleitet
  - Lösungen für den Bestand konnten bis jetzt noch keine präsentiert werden
  - Für die folgenden Planungen wurde das beauftragte Planungsbüro für das Thema sensibilisiert und steht bereits mit der Abteilung Stadtbeleuchtung im Austausch



## 2. Offene Punkte aus der 1. Infoveranstaltung

- Umleitungsführung  
Stand 03.03.2023

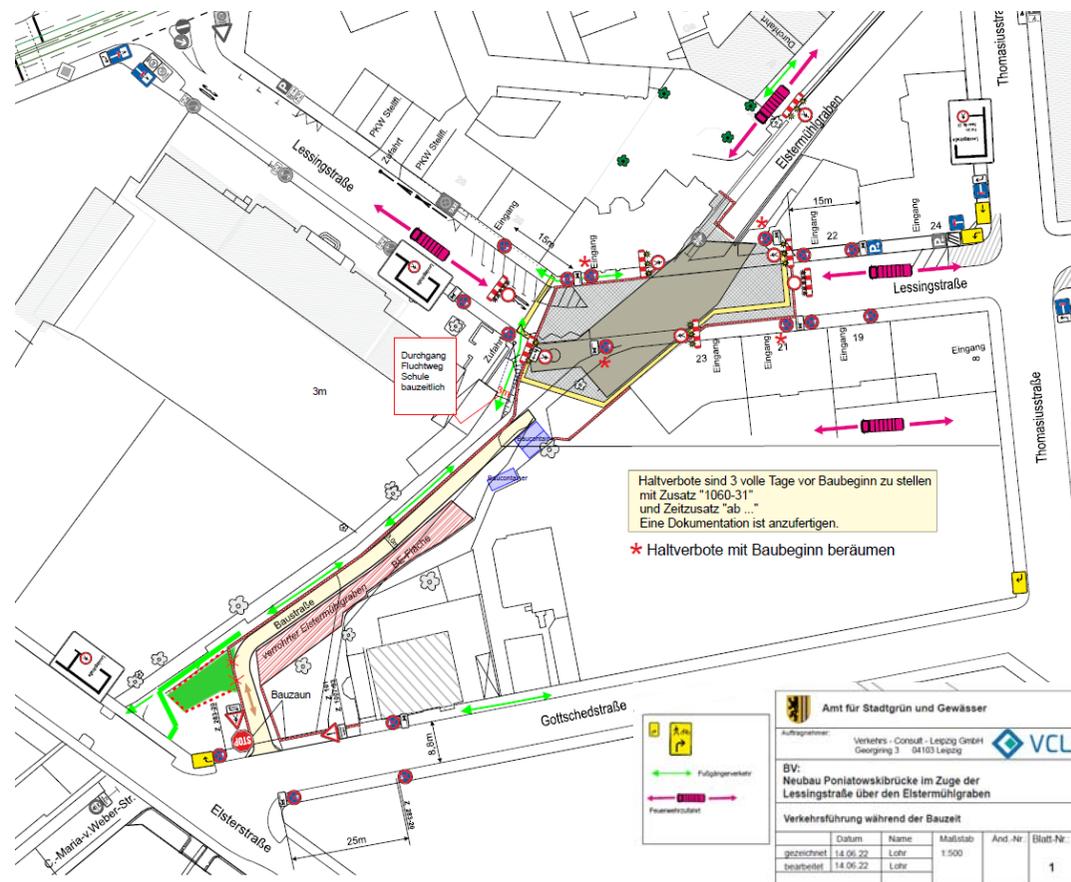




### 3. Vorstellung des Bauprojektes „Poniatowskibrücke“

**Poniatowskibrücke**    Spannweite: 7,50 m    Breite: 17,49 m

Kosten (BK):                    4,115 Mio Euro Brutto

Bauzeitraum:                    April 2023 – November 2024

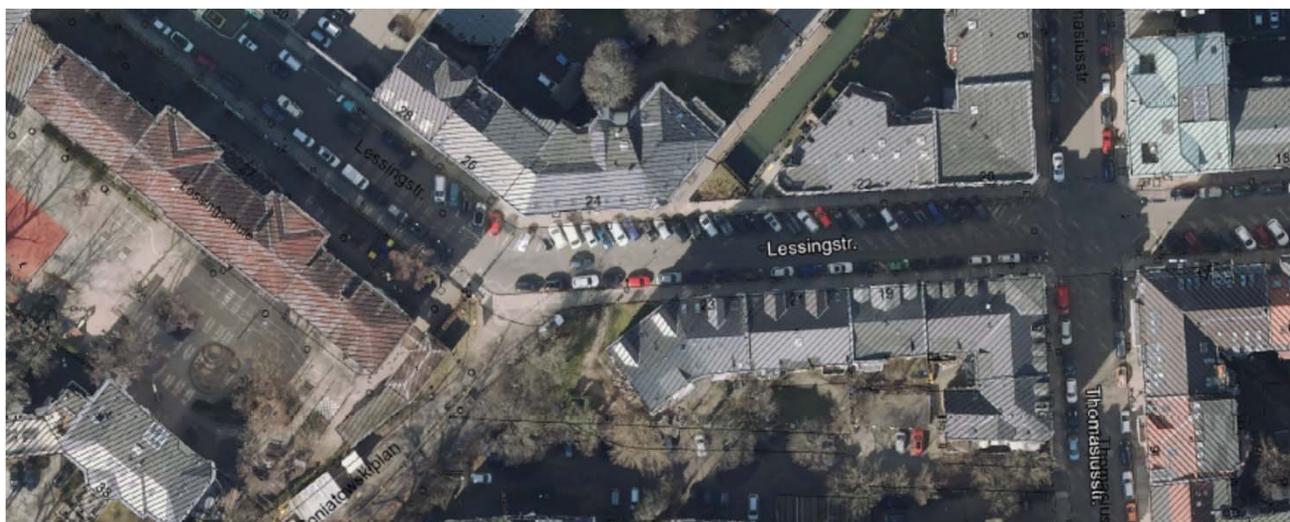


Stadt Leipzig - ASG/VTA, Errichtung der Poniatowskibrücke, 26.06.2023



### 3. Vorstellung des Bauprojektes „Poniatowskibrücke“

#### ■ Lageplan Poniatowskibrücke

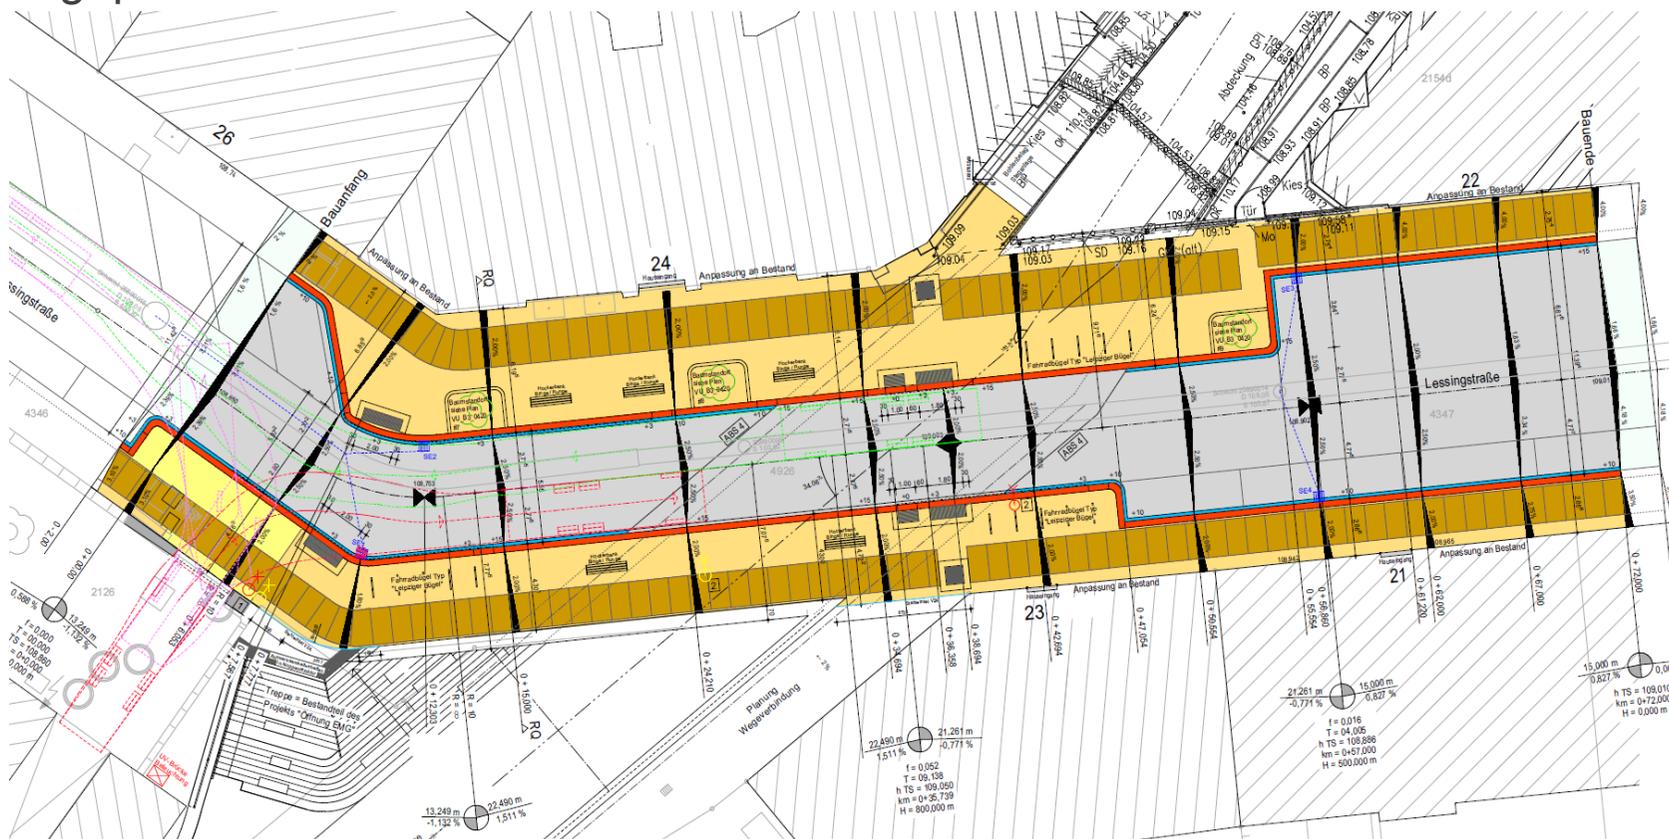


Stadt Leipzig - ASG/VTA, Errichtung der Poniatowskibrücke, 26.06.2023



### 3. Bautechnologie Poniatowskibrücke - Bohrpfehlwand

- Lärm- und Erschütterungsintensive Arbeiten von August bis Oktober

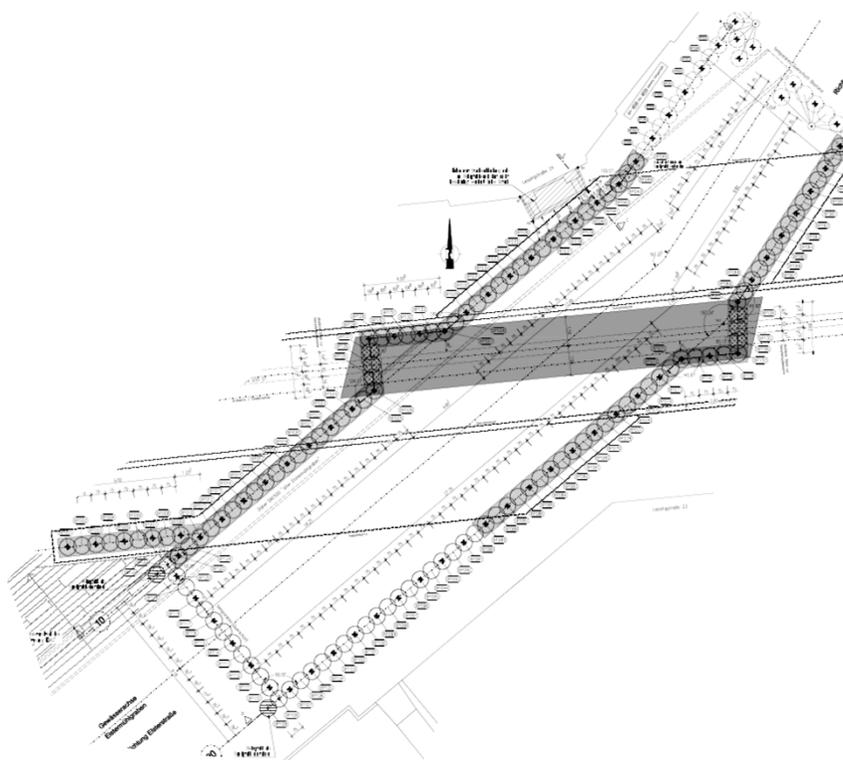

# Baugrube Elsterbrücke (09/2022)




Stadt Leipzig - ASG/VTA, Errichtung der Poniatowskibrücke, 26.06.2023



### 3. Poniatowskibrücke – Schnitt Fahrbahnachse

Schnitt B - B  
M 1:50

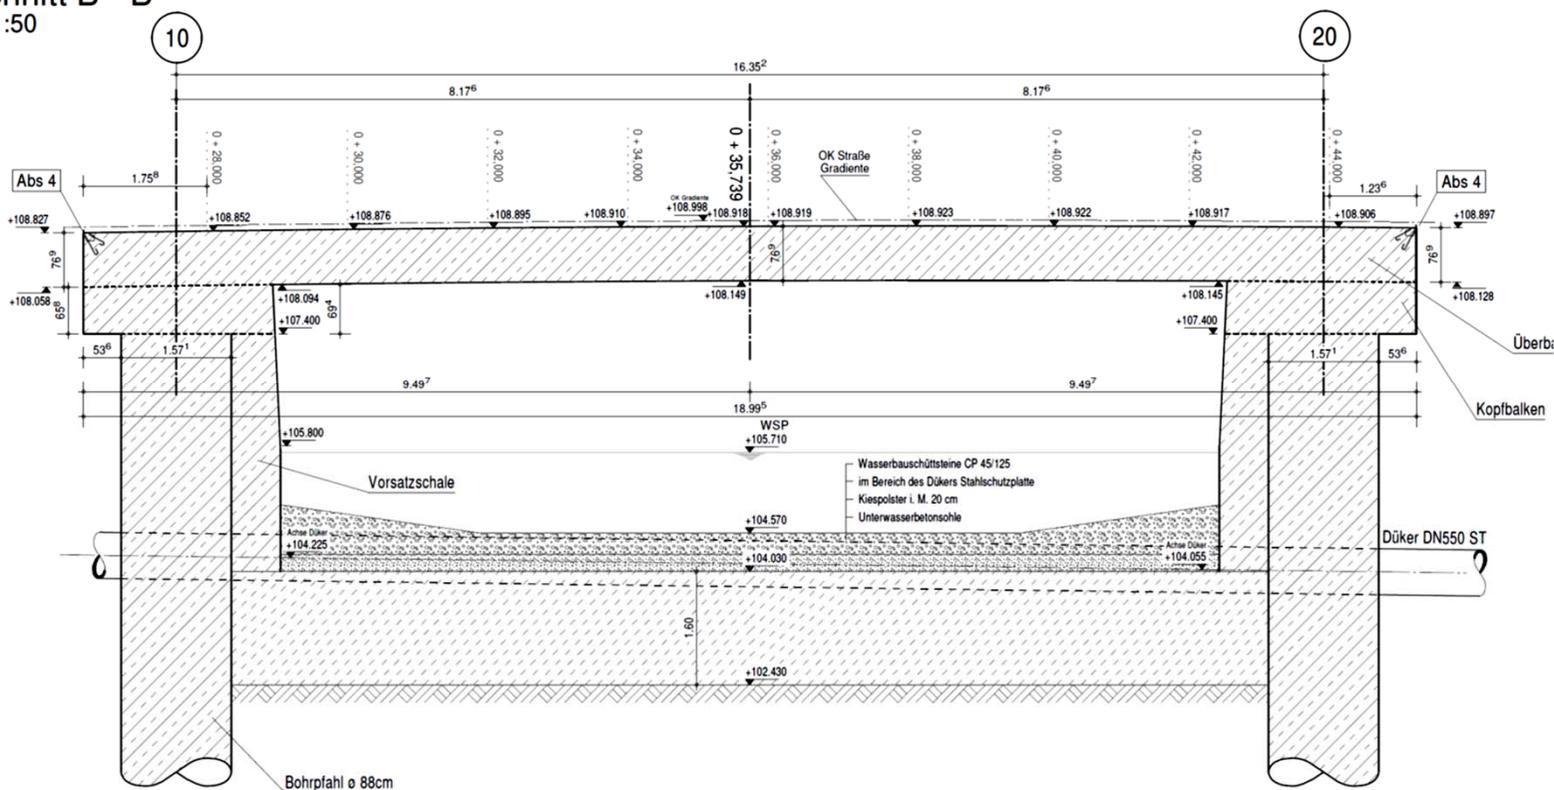





## 4. Ausblick

### Wasserbauabschnitt

Länge: 112 m, Breite: 7,50 m

### Bauzeitraum:

I. Quartal 2025 – II. Quartal 2026



Stadt Leipzig - ASG/VTA, Errichtung der Poniatowskibrücke, 26.06.2023



## 4. Ausblick

### Wasserrahmenrichtlinien- Einbauten

im Bauabschnitt 1 (Jahnallee)

**Bauzeitraum:**  
2024





## 4. Ausblick

### Angerwehr:

Pegeldifferenz bei Mittelwasser: 0,83 m

### Bauzeitraum:


2024



## 4. Ausblick

**Steganlagen:**  
2x am Angerwehr und  
1x am Schreiberwehr

**Bauzeitraum:**  
2024

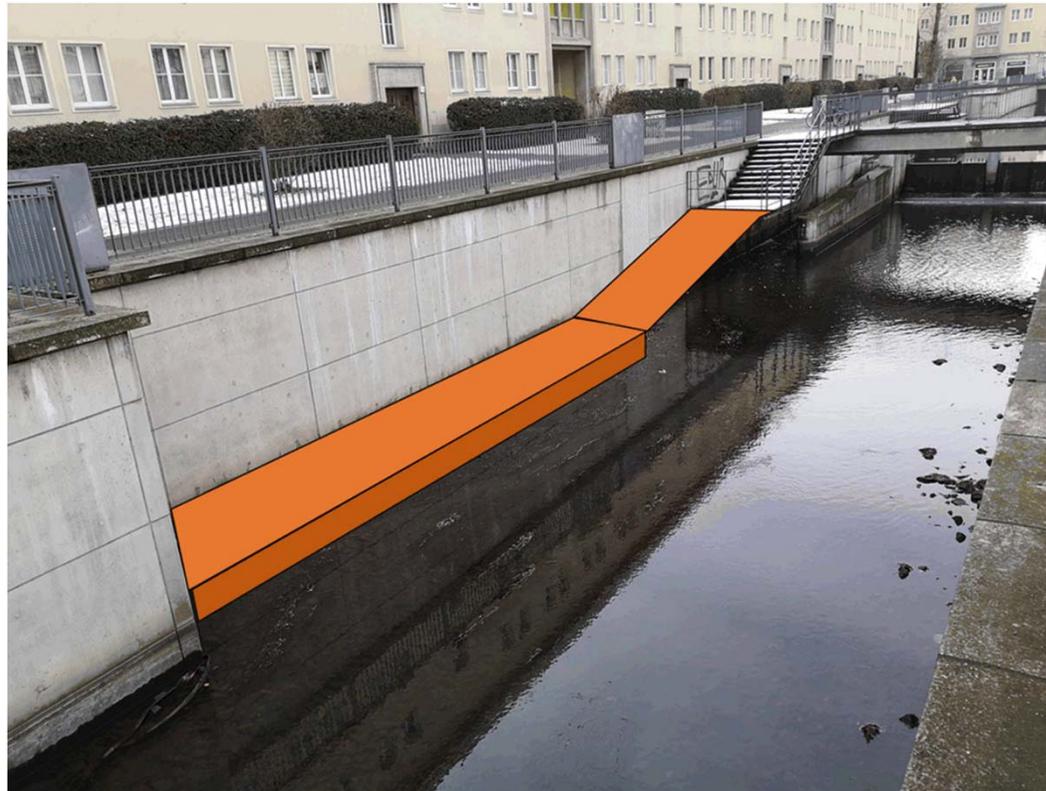

## 4. Ausblick

### Stadthafen

**Bauzeitraum:**  
III. Quartal 2023 – II. Quartal 2026



Vielen Dank für Ihre Aufmerksamkeit!



## Stadt Leipzig

Amt für Stadtgrün und Gewässer  
Verkehrs- und Tiefbauamt

04092 Leipzig

Tel.: +49 (341) 123 1619

E-Mail: [gewaesserentwicklung@leipzig.de](mailto:gewaesserentwicklung@leipzig.de)

[www.leipzig.de](http://www.leipzig.de)