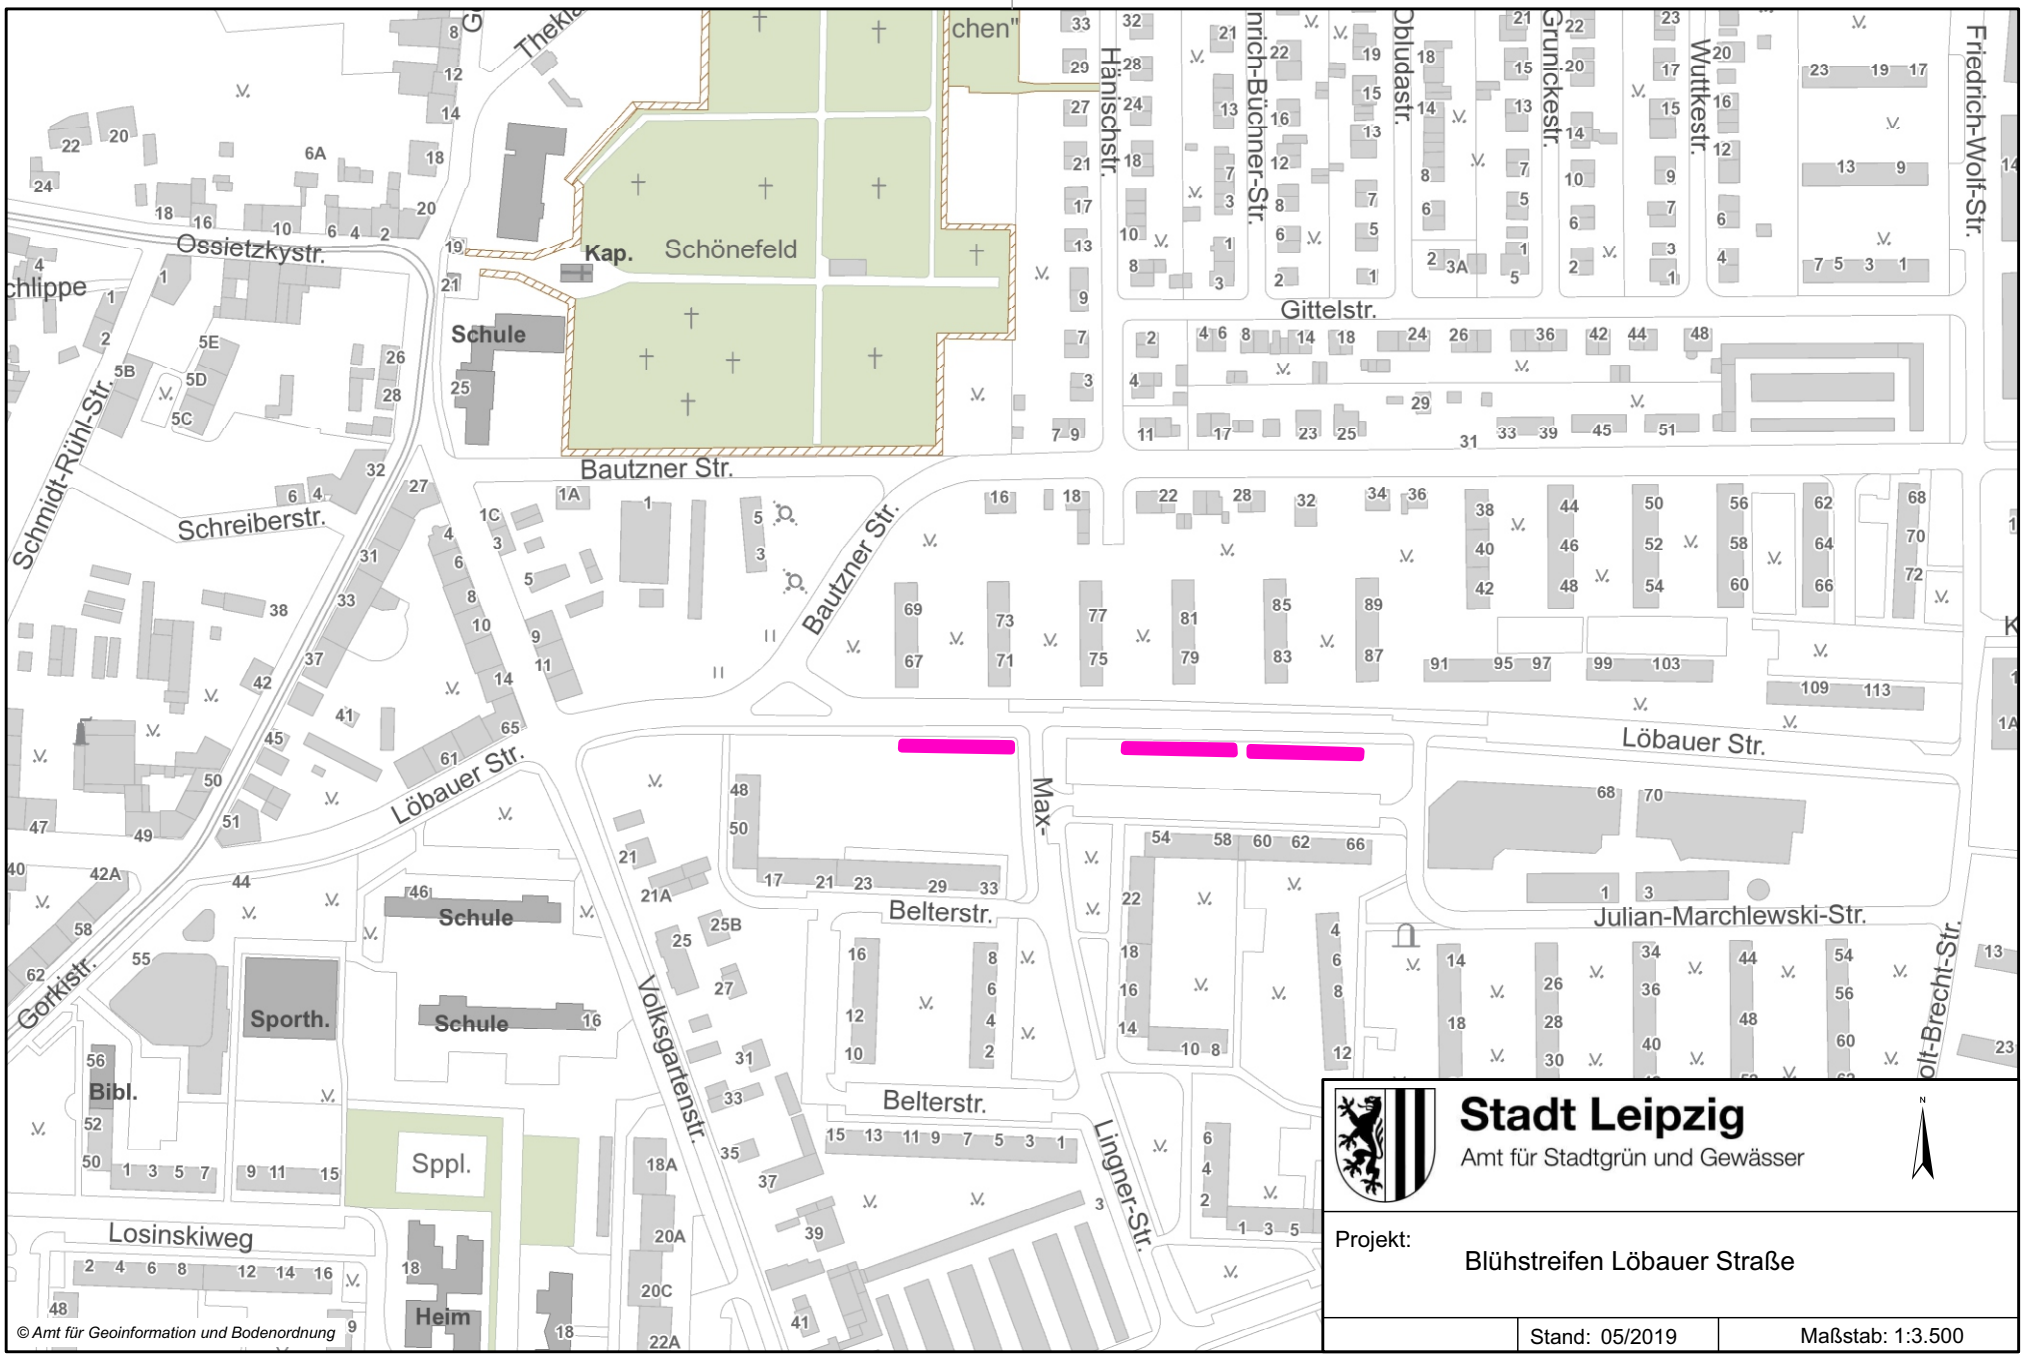

Stadt Leipzig
Amt für Stadtgrün und Gewässer

Projekt:
Blühstreifen Löbauer Straße

Stand: 05/2019	Maßstab: 1:3.500