Projektsteckbrief zum Vorhaben 122

Stadt Leipzig
Amt für Jugend, Familie und Bildung

Einrichtung	Kita Lutherstraße 4 04315 Leipzig
geplanter Baubeginn geplante Fertigstellung	04.06.2014 01.10.2015
Krippenplätze KiGa-Plätze dav. Integr.-Plätze	60 120 8
Träger	Outlaw gGmbH Münsterstraße 105 48268 Greven Tel: 02571 95390 Fax: 02751 953939 n.klemm@outlaw-jugendhilfe.de
Investitionsobjekt	Neubau
Investor	König Immobilien
Baukosten Refinanzierung	2.938.984,57 € gem. § 14 i. V.m. § 17 Sächs.KitaG im Rahmen des Gemeindeanteils der Stadt Leipzig
Architekt	ingenieurbüro morgenstern Raschwitzer Straße 15b 04279 Leipzig Tel: 0341 2210221 Fax: 0341 68709050 info@ib-morgenstern.de www.ib-morgenstern.de

Stand 22.05.2015

37.KW

40.KW

43.KW

Stand 10.03.2015

Stand 02.04.2015

KITA
Lutherstraße
EG

Legende

- Mauerwerk
- WDVS
- Trockenbau
- Stahlbetonstützen
- Holzkonstruktion
- Brandschutzverglasung
- Geländer
- Eingangsbereich
- Foyer/Mehrzweckraum
- Personal-, Neben-, Technikräume
- Bereich Kinderkrippe
- Bereich Kindergarten
- Sanitärräume für Kindergarten u. Kinderkrippe

Der Bauherr bestätigt mit seiner Unterschrift, dass die Pläne eingesehen und genehmigt wurden.
Es wurde mitgeteilt, das Änderungen nur noch bedingt und kostenpflichtig möglich sind.

Alle Maße sind vor der Bauausführung zu prüfen, mögliche Abweichungen sind auszugleichen und dem Planungsbüro anzuzeigen.

Vorabzug

Projekt: Neubau zweier Kindertagesstätten
Kohlgartenstraße/Lutherstraße
03415 Leipzig

Grundriss Erdgeschoss
KITA Lutherstraße
Ausführungsplanung - Index 003

Bauherr: König Immobilien GmbH
Haltershausen 7
37574 Einbeck

Entwurf:
Morgenstern Architekten + Ingenieure
Raschwitzer Straße 15 b
04279 Leipzig

Bezeichnung:	Maßstab:	Format:	Plan-Nr.:	Datum:	Projekt-Nr.:
Ausführungsplan	1:100	A 1	008	19.02.2014	**2013 - 065**

KITA
Lutherstraße
OG

Legende

- Mauerwerk
- WDVS
- Trockenbau
- Stahlbetonstützen
- Holzkonstruktion
- Brandschutzverglasung
- Geländer
- Eingangsbereich
- Foyer/Mehrzweckraum
- Personal-, Neben-, Technikräume
- Bereich Kinderkrippe
- Bereich Kindergarten
- Sanitärräume für Kindergarten u. Kinderkrippe

Der Bauherr bestätigt mit seiner Unterschrift, dass die Pläne eingesehen und genehmigt wurden.
Es wurde mitgeteilt, das Änderungen nur noch bedingt und kostenpflichtig möglich sind.

Alle Maße sind vor der Bauausführung zu prüfen, mögliche Abweichungen sind auszugleichen und dem Planungsbüro anzuzeigen.

Vorabzug

Projekt: Neubau zweier Kindertagesstätten
Kohlgartenstraße/Lutherstraße
03415 Leipzig

Grundriss Obergeschoss
KITA Lutherstraße
Ausführungsplanung - Index 003

Bauherr: König Immobilien GmbH
Holtershausen 7
37574 Einbeck

Entwurf:
Morgenstern Architekten + Ingenieure
Raschwitzer Straße 15 b
04279 Leipzig

Bezeichnung:	Maßstab:	Format:	Plan-Nr.:	Datum:	Projekt-Nr.:
Ausführungsplan	1:100	A 1	009	19.02.2014	**2013 - 065**

KITA Kohlgartenstraße - Ansicht Südost - Eingang

KITA Kohlgartenstraße - Ansicht Nordost

Der Bauherr bestätigt mit seiner Unterschrift, dass die Pläne eingesehen und genehmigt wurden.
Es wurde mitgeteilt, das Änderungen nur noch bedingt und kostenpflichtig möglich sind.

Alle Maße sind vor der Bauausführung zu prüfen, mögliche Abweichungen sind auszugleichen und dem Planungsbüro anzuzeigen.

Vorabzug

Projekt: Neubau zweier Kindertagesstätten
Kohlgartenstraße/Lutherstraße
03415 Leipzig

Ansichten Nordost und Südost
KITA Lutherstraße
Ausführungsplanung - Index 003

Bauherr: König Immobilien GmbH
Holtershausen 7
37574 Einbeck

Entwurf:
Morgenstern Architekten + Ingenieure
Raschwitzer Straße 15 b
04279 Leipzig

Bezeichnung:	Maßstab:	Format:	Plan-Nr.:	Datum:	**Projekt-Nr.:**
Ausführungsplan	1:100	A 2	010	07.02.2014	**2013 - 065**

KITA Kohlgartenstraße - Ansicht Nordwest

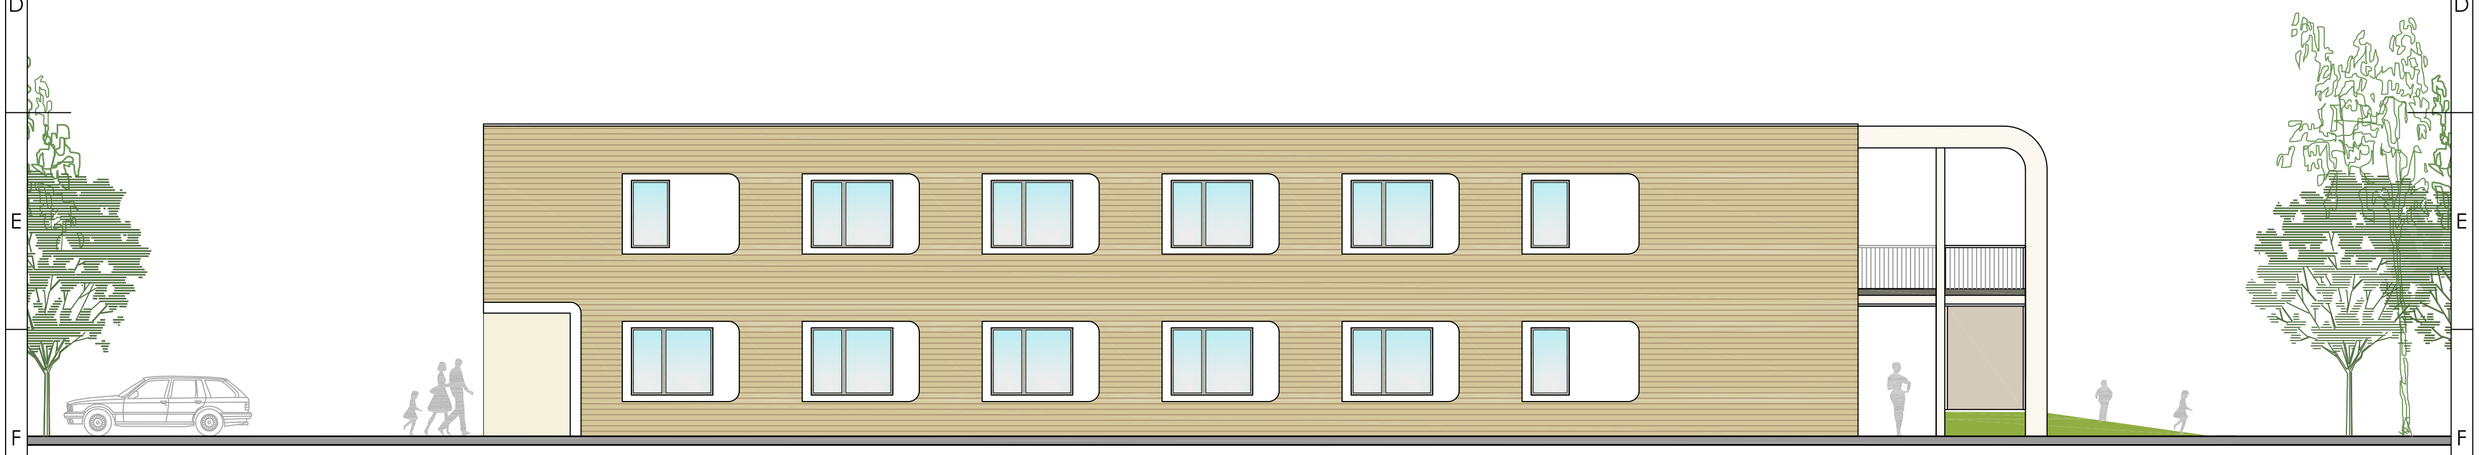

KITA Kohlgartenstraße - Ansicht Südwest

Der Bauherr bestätigt mit seiner Unterschrift, dass die Pläne eingesehen und genehmigt wurden.
Es wurde mitgeteilt, das Änderungen nur noch bedingt und kostenpflichtig möglich sind.

Alle Maße sind vor der Bauausführung zu prüfen, mögliche Abweichungen sind auszugleichen und dem Planungsbüro anzuzeigen.

Vorabzug

Projekt: Neubau zweier Kindertagesstätten
Kohlgartenstraße/Lutherstraße
03415 Leipzig

Ansichten Südwest und Nordwest
KITA Lutherstraße
Ausführungsplanung - Index 003

Bauherr: König Immobilien GmbH
Holtershausen 7
37574 Einbeck

Entwurf:
Morgenstern Architekten + Ingenieure
Raschwitzer Straße 15 b
04279 Leipzig

Bezeichnung:	Maßstab:	Format:	Plan-Nr.:	Datum:	**Projekt-Nr.:**
Ausführungsplan	1:100	A 2	011	07.02.2014	**2013 - 065**

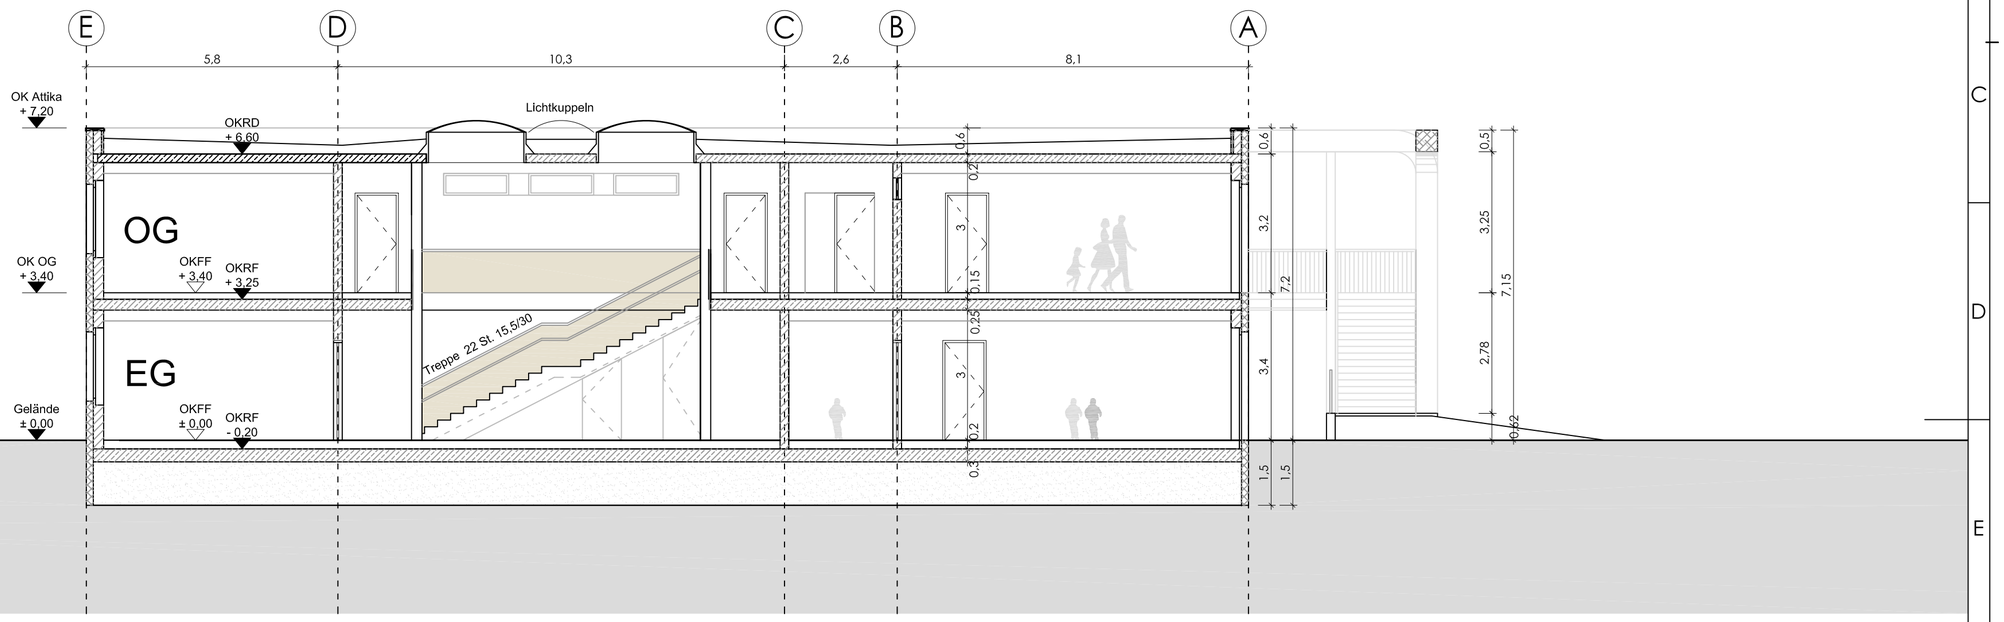

KITA Lutherstraße - Schnitt A-A

Der Bauherr bestätigt mit seiner Unterschrift, dass die Pläne eingesehen und genehmigt wurden.
Es wurde mitgeteilt, das Änderungen nur noch bedingt und kostenpflichtig möglich sind.

Alle Maße sind vor der Bauausführung zu prüfen, mögliche Abweichungen sind auszugleichen und dem Planungsbüro anzuzeigen.

Vorabzug

Projekt: Neubau zweier Kindertagesstätten
Kohlgartenstraße/Lutherstraße
03415 Leipzig

Schnitt A - A
KITA Lutherstraße
Ausführungsplanung - Index 003

Bauherr: König Immobilien GmbH
Holtershausen 7
37574 Einbeck

Entwurf:
Morgenstern Architekten + Ingenieure
Raschwitzer Straße 15 b
04279 Leipzig

Bezeichnung:	Maßstab:	Format:	Plan-Nr.:	Datum:	Projekt-Nr.:
Ausführungsplan	1:100	A 2	012	19.02.2014	**2013 - 065**