


Teil A: Planzeichnung

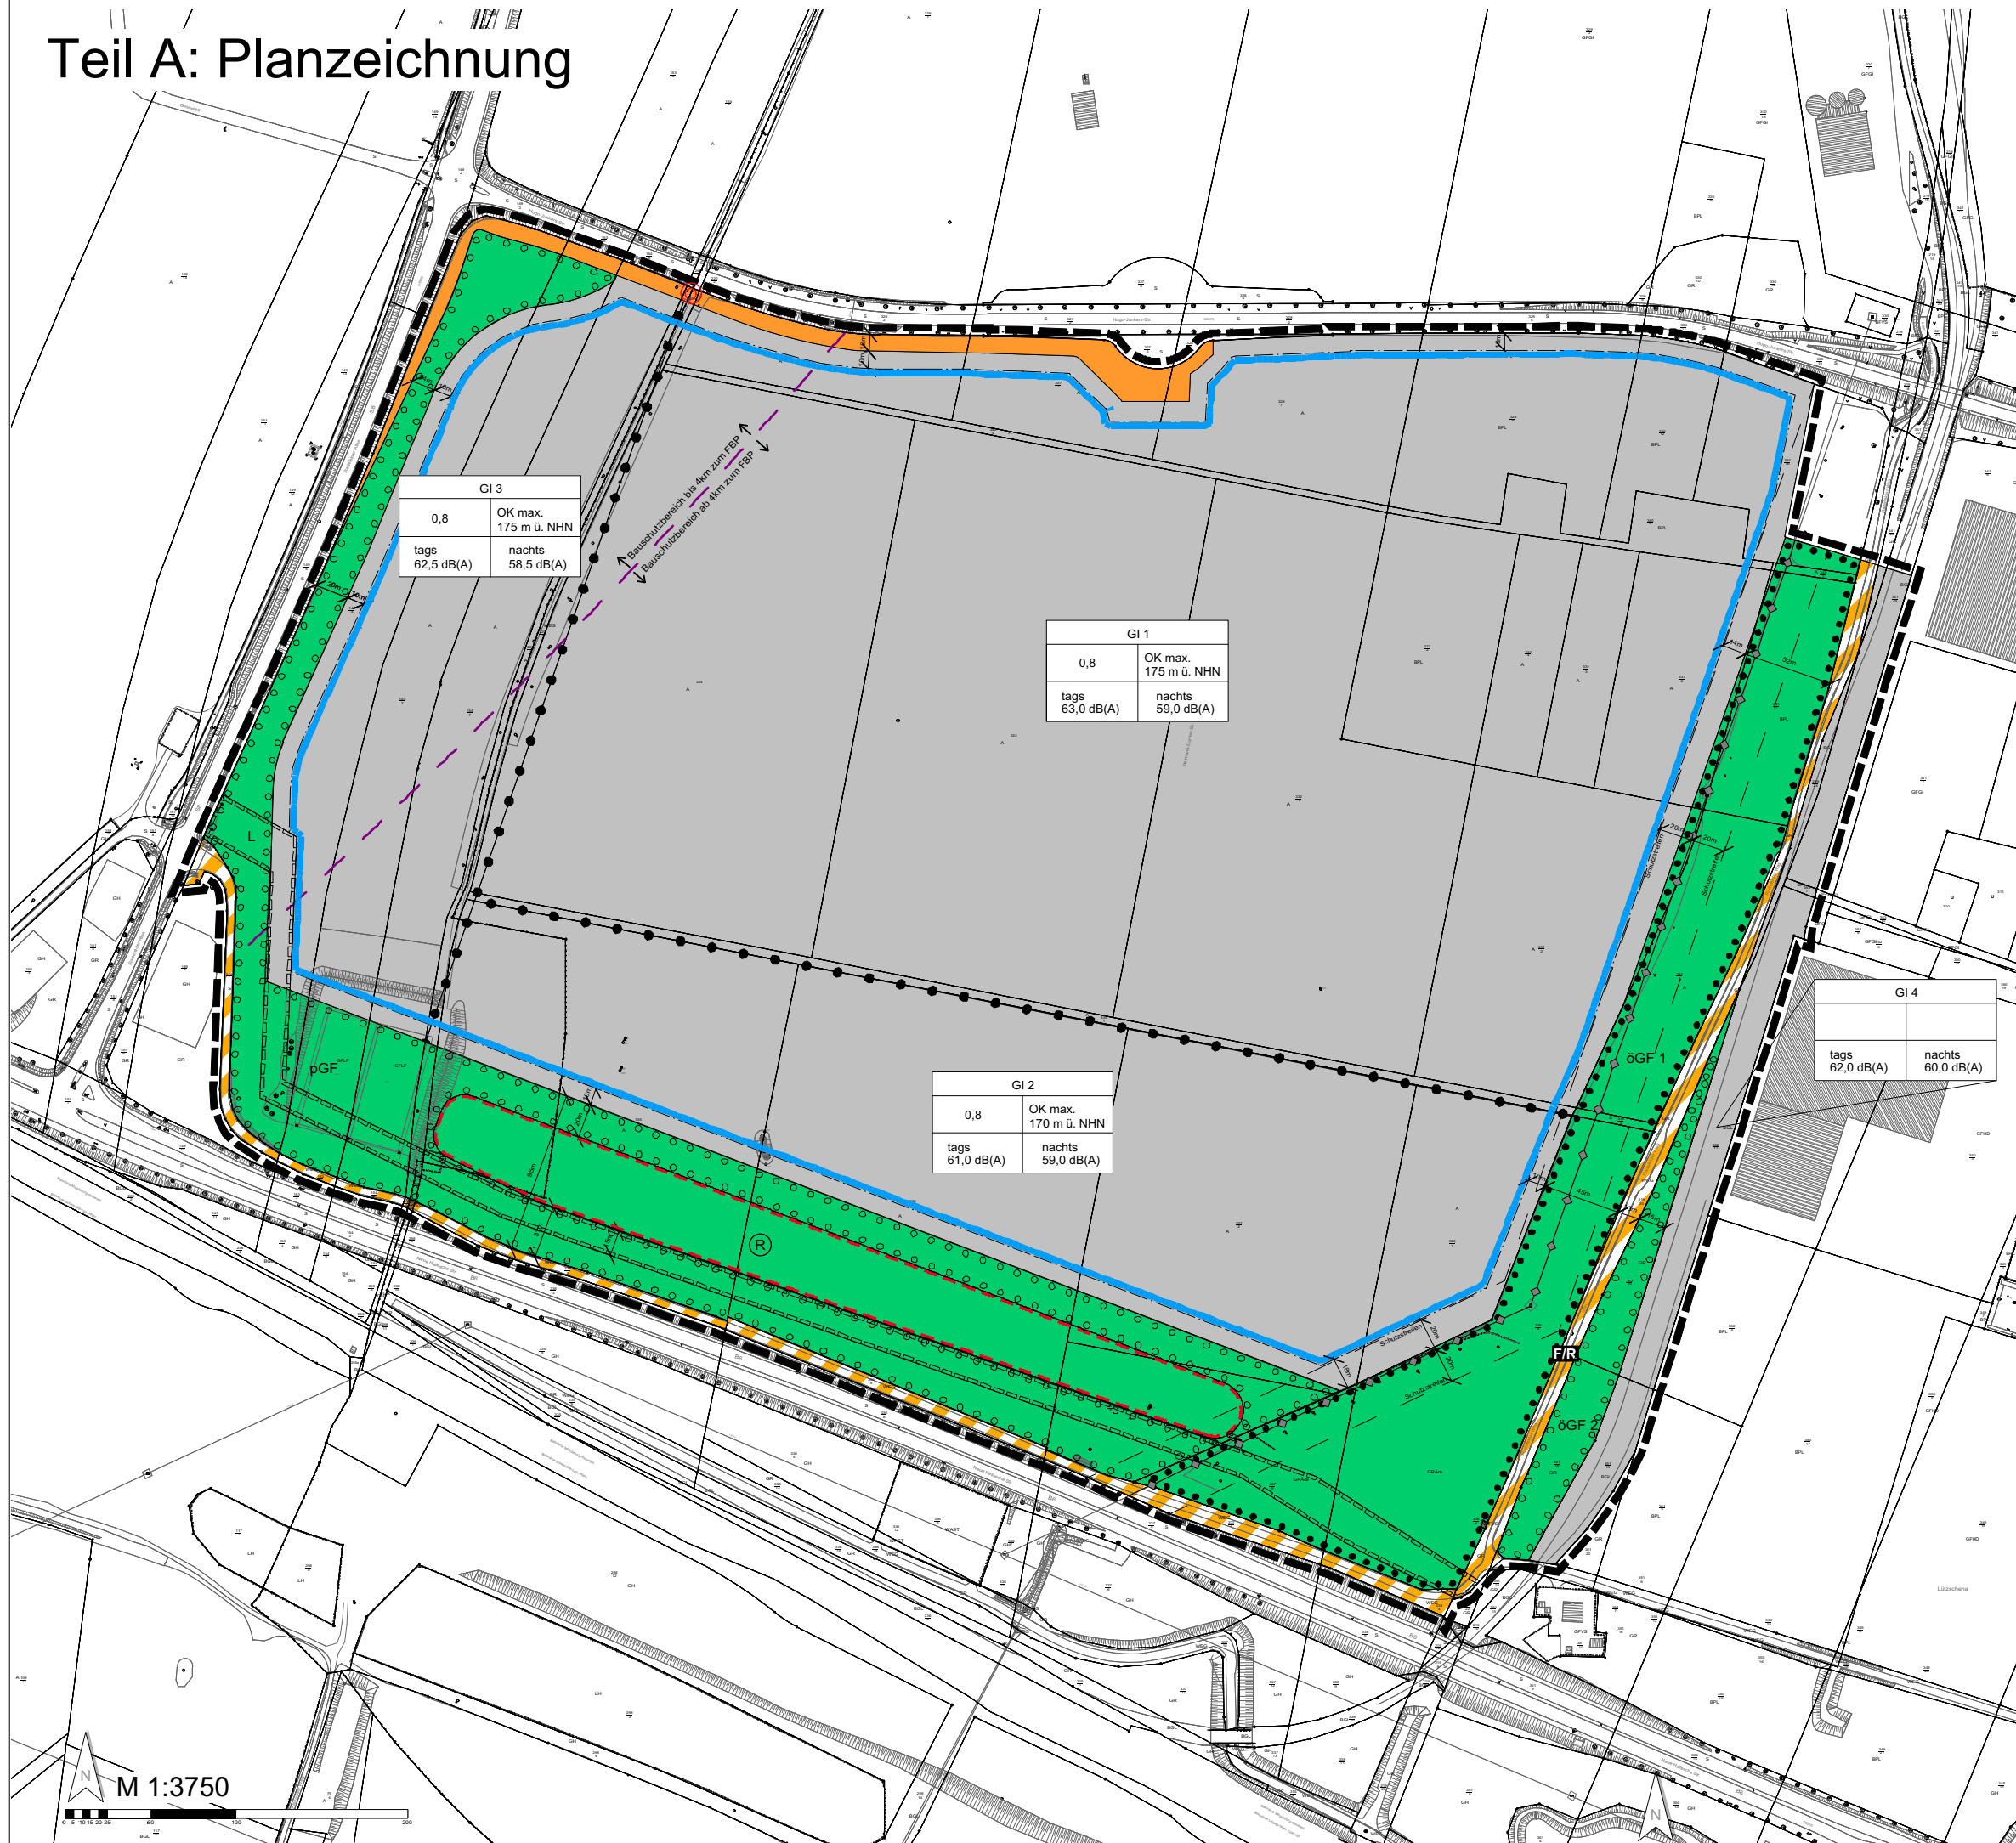


GI 3	
0,8	OK max. 175 m ü. NHN
tags 62,5 dB(A)	nachts 58,5 dB(A)

GI 1	
0,8	OK max. 175 m ü. NHN
tags 63,0 dB(A)	nachts 59,0 dB(A)

GI 2	
0,8	OK max. 170 m ü. NHN
tags 61,0 dB(A)	nachts 59,0 dB(A)

GI 4	
tags 62,0 dB(A)	nachts 60,0 dB(A)

M 1:3750

Projekt: Bebauungsplan Nr. 236 "Radefelder Allee Südost"		ENTWURF	
Planinhalt: Planzeichnung	Maßstab: 1:3750	Datum: 18.12.2015	
Bauherr: Dr. Ing. h.c. F. Porsche AG Porscheplatz 1 in D-70435 Stuttgart			
Planer: 			
seecon Ingenieure GmbH Gemeinsam Zukunft Planen Spinnereistraße 7, Halle 14 D - 04179 Leipzig		Phone: +49 (0) 341 / 48 40 511 Fax: +49 (0) 341 / 48 40 520 eMail: leipzig@seecon.de web: www.seecon.de	