



Übersichtsplan

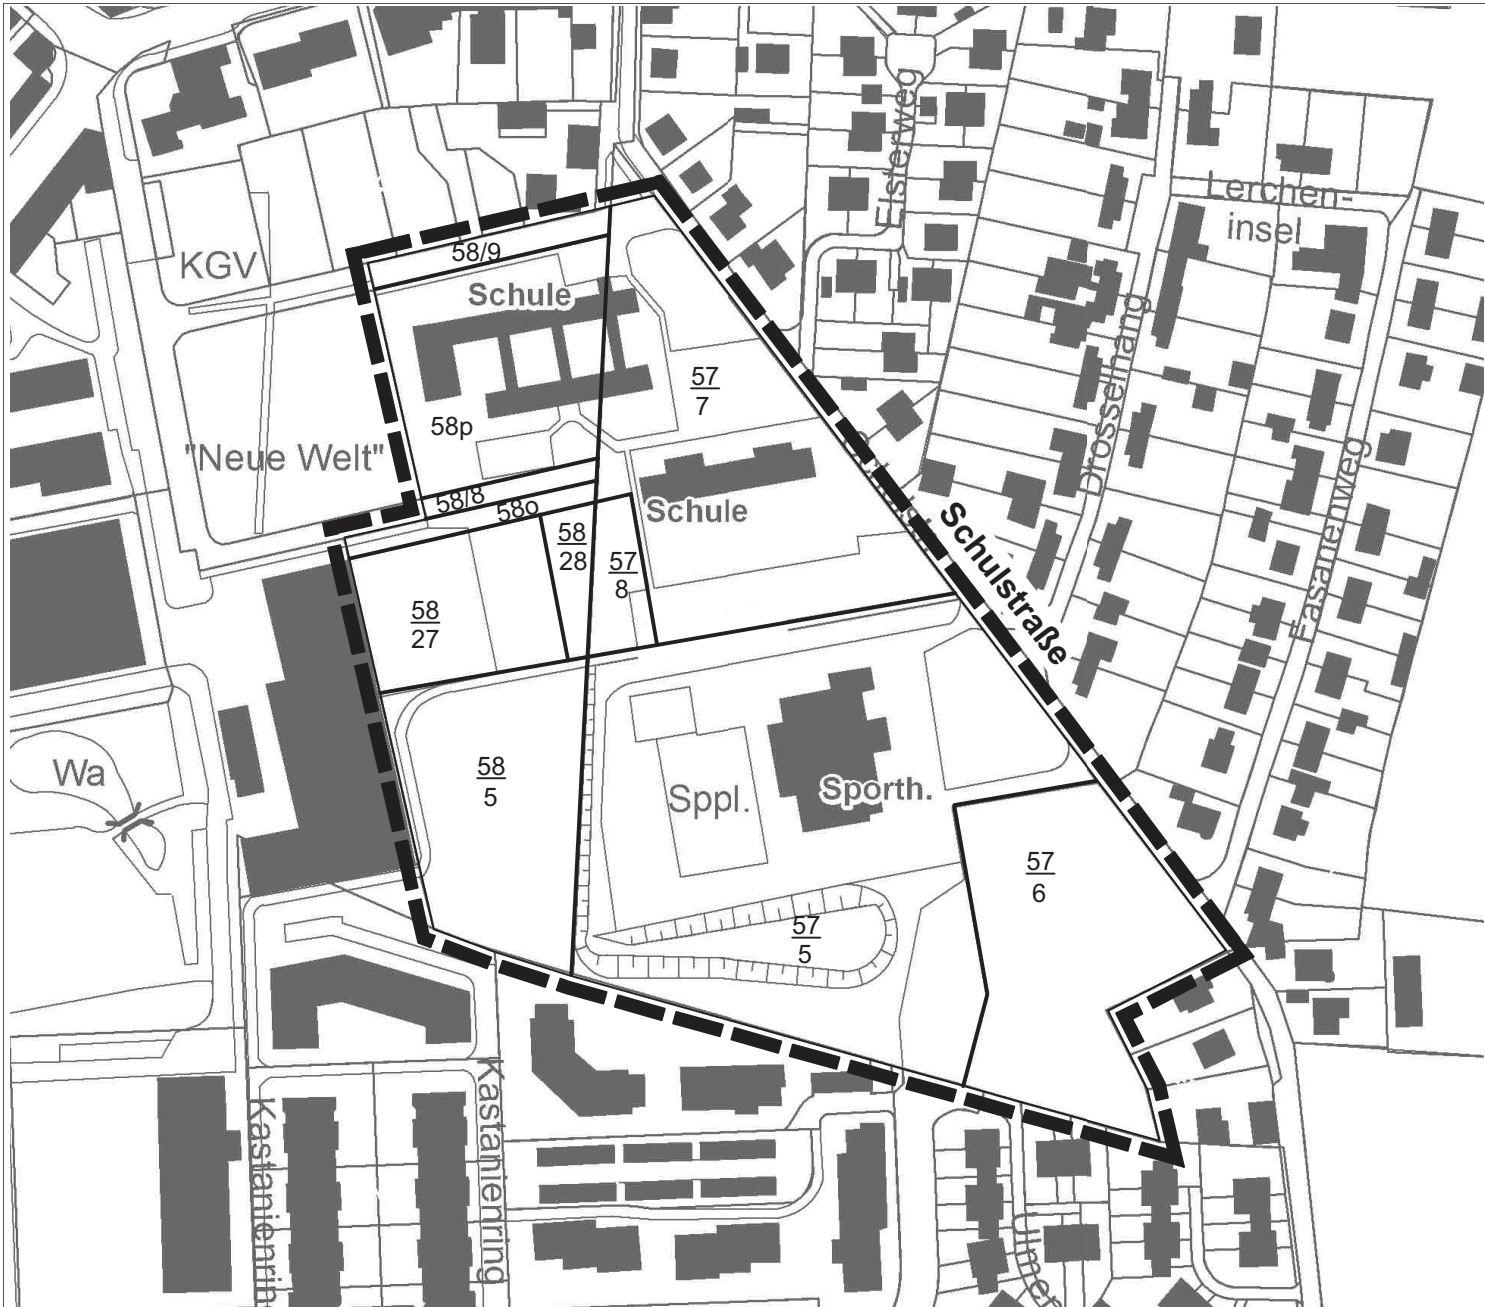

Datengrundlage: DSK 5, Stand: 08.02.2016, Herausgeber: Amt für Geoinformation und Bodenordnung

 Grenze des räumlichen Geltungsbereiches

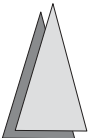

Satzung zur Aufhebung des Bebauungsplanes Nr. E-217 "Schul-, Sport- und Freizeitgelände"

§ 1 Räumlicher Geltungsbereich

Der Geltungsbereich der Satzung umfasst das im Übersichtsplan umgrenzte Gebiet des am 20.02.1998 in Kraft getretenen Bebauungsplanes Nr. E-217 "Schul-, Sport und Freizeitgelände" im Stadtbezirk Ost, Ortsteil Mölkau.

§ 2 Gegenstand der Satzung

Der Bebauungsplan Nr. E-217 "Schul-, Sport- und Freizeitgelände" wird aufgehoben.

23.06.2016