
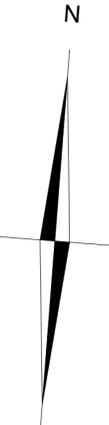


Bebauungsplan Nr. 423 "Hugo-Aurig-Straße/Gaswerksweg" (Vorentwurf) Variante 1

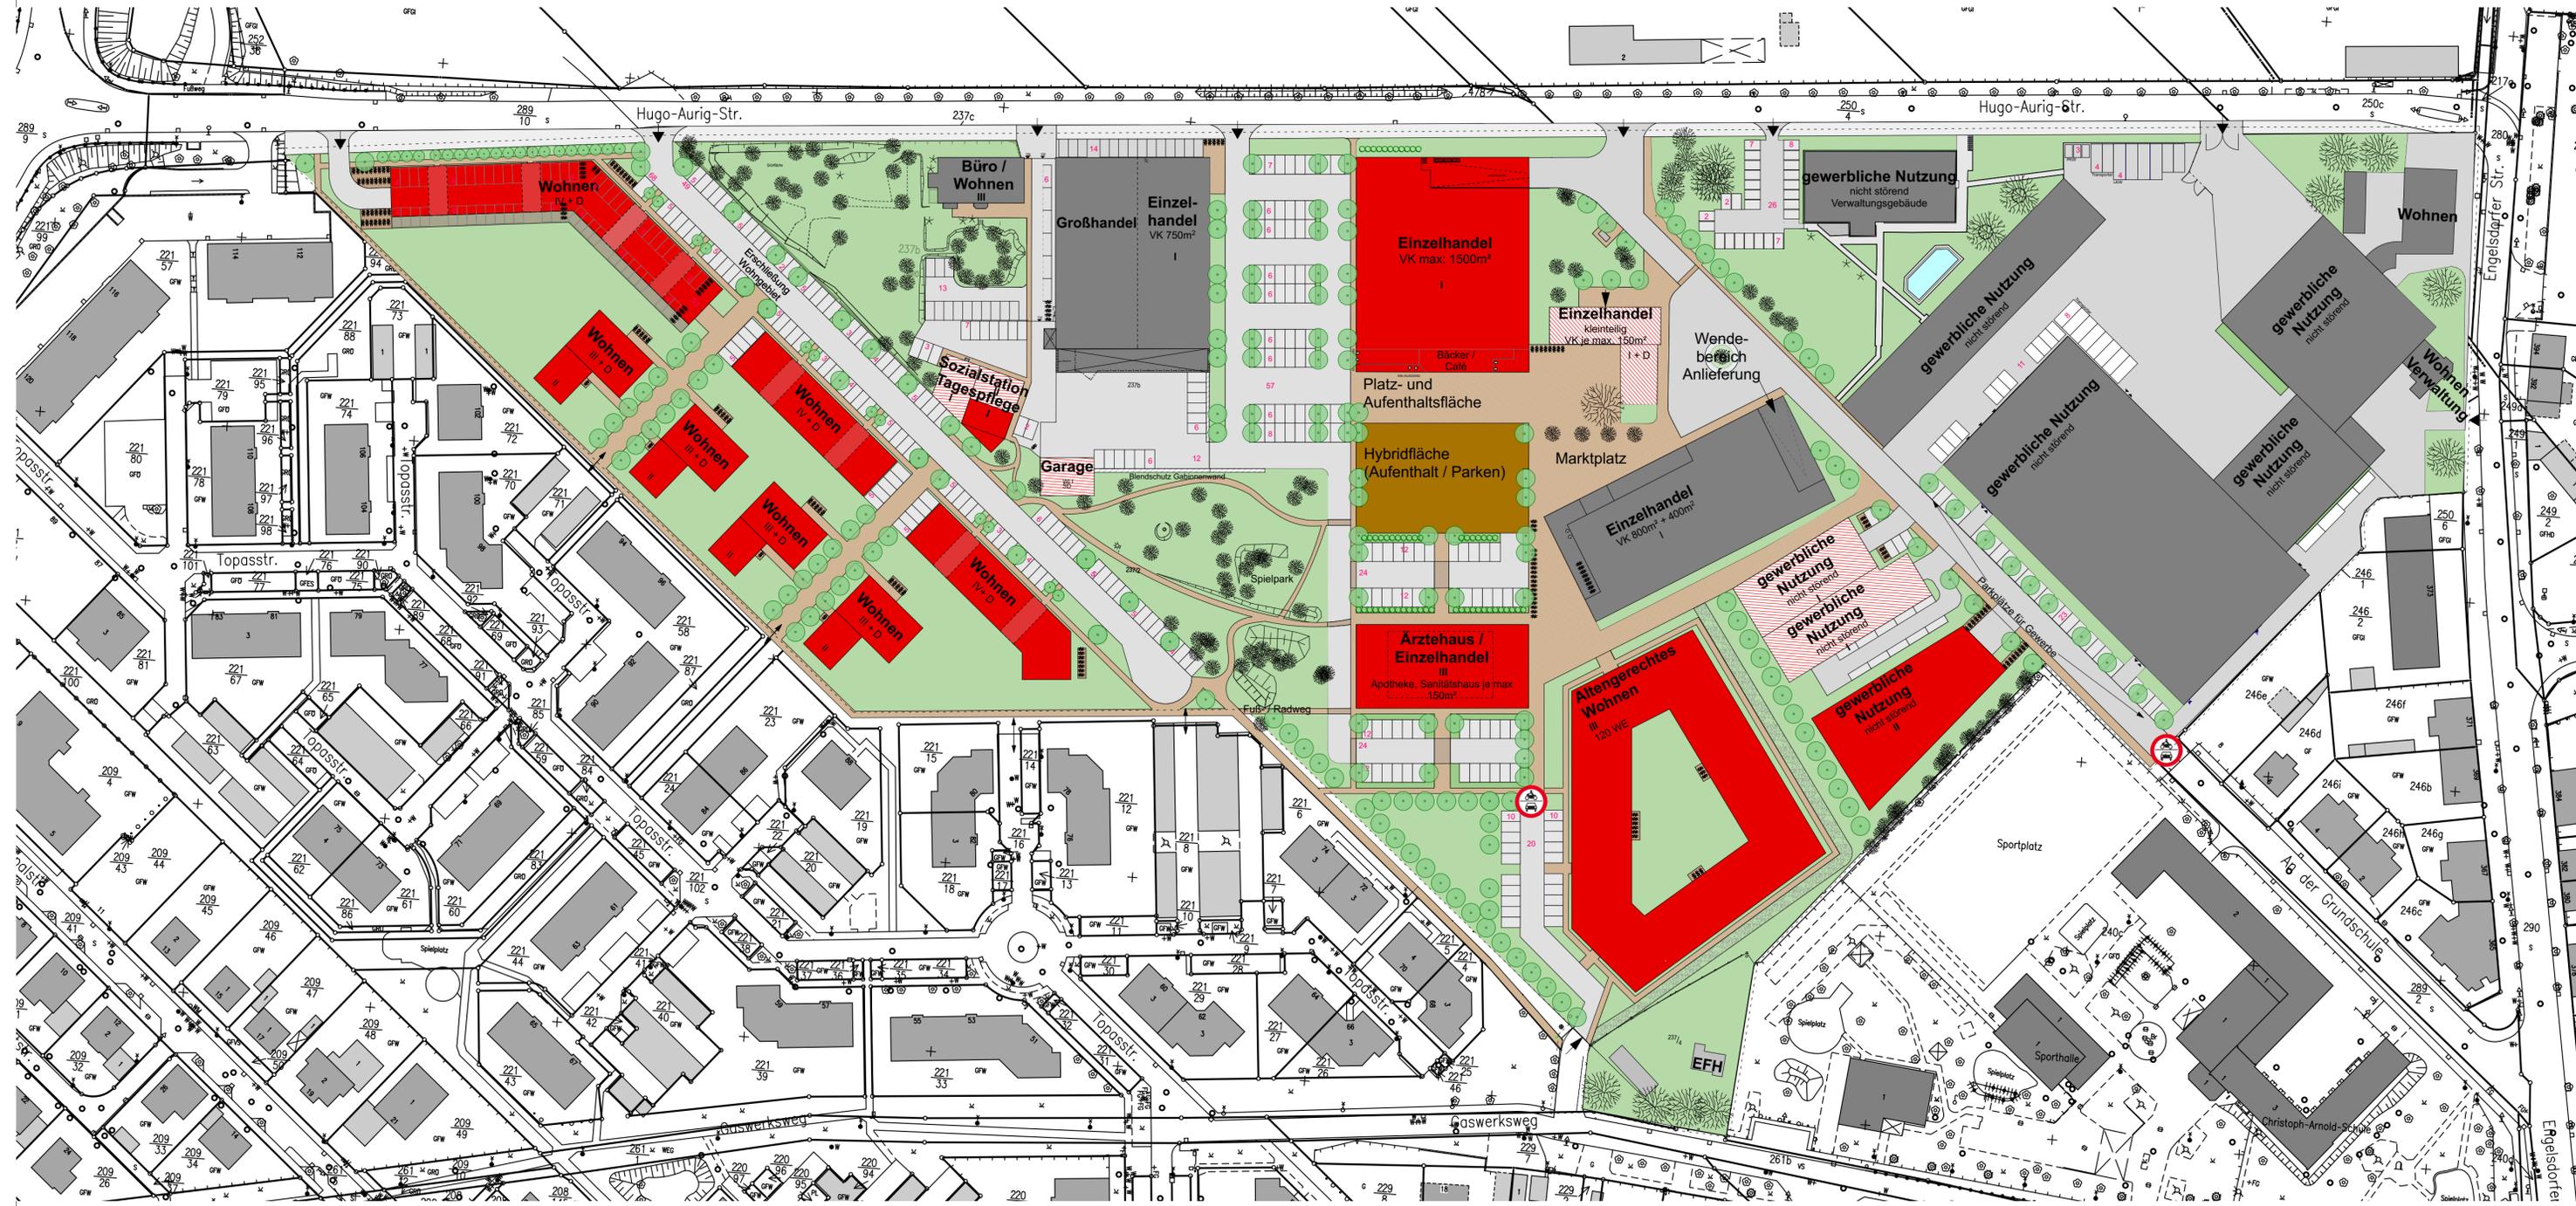

Legende

Num.	Schraffur	Name
1	[Grey box]	Gebäude vorhanden
2	[Red box]	Gebäude vorhanden Nutzungsänderung
3	[Red box]	Gebäude geplant
4	[Dashed lines]	Fahrverkehr
5	[Light green box]	Flächen, Wege für Fußgänger, Fahrräder
6	[Brown box]	Fläche für Veranstaltungen, alt. Parken
7	[Light green box]	Grünflächen
8	[Green box]	Baum vorhanden
9	[Green box]	Baum neu
10	[Green box]	Schotterrassen
11	[Green box]	Fahrrad Stellplatz

Stand 10/2017

PLANUNGSBÜRO
FRANK KÜNNE
Baumeister - Günther - Straße 3
04319 Leipzig

Maßstab 1:1000