


Teil A: Planzeichnung - Beiplan

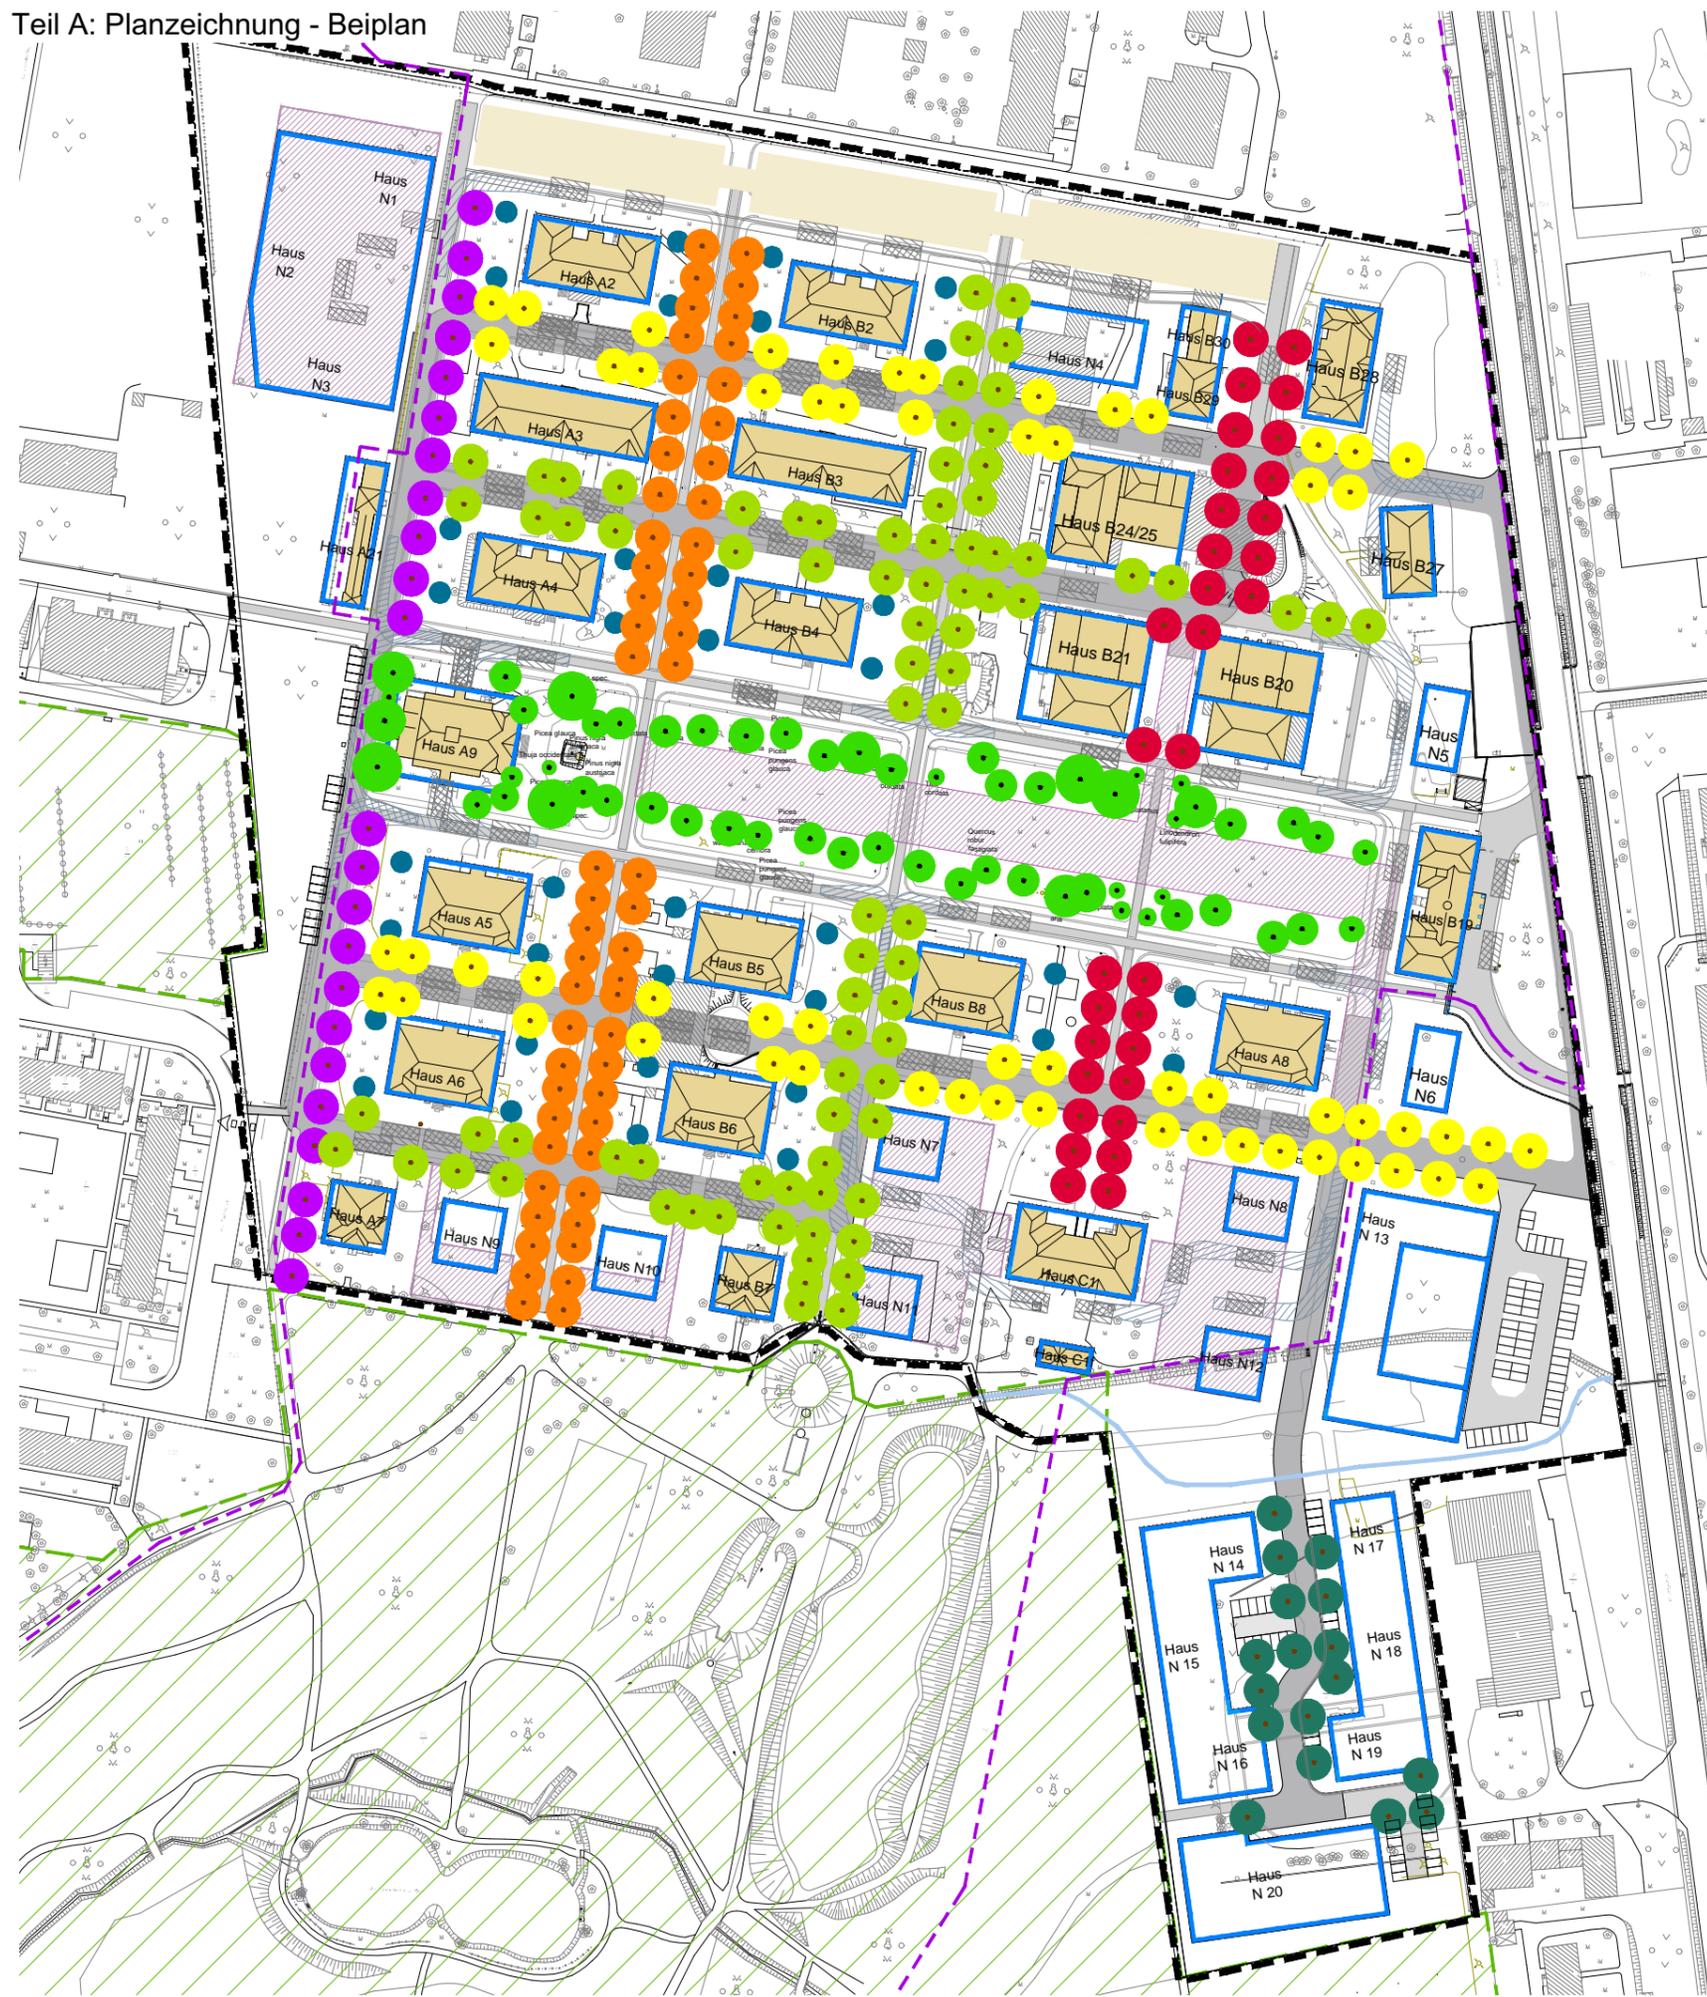

Legende

Alleebaumanpflanzungen
StD mindestens 20-25 cm mit Standort

- Esche
- Amerikanische Roteiche
- Spitzahorn
- Rotbuche
- Linde

Parterre
 Gehölze

Hausnahe Bereiche
 Kiefer

Straßenraumprägende Baumpflanzungen auf privaten
Grundstücksflächen
 Baumart siehe Pflanzempfehlungen

Planung
 Baufenster
 Tiefgarage
 Verkehrsfläche
 Feuerwehraufstellfläche

Grenzen
 Grenze des räumlichen Geltungsbereiches des Bebauungsplanes
 Denkmalgeschützter Bereich
 Landschaftsschutzgebiet

Projekt: Bebauungsplan Nr 398 "Parkstadt Dösen"	
Planinhalt: Teil A Planzeichnung - Beiplan	Maßstab 1:2.000
Bauherr: Instone Real Estate Development GmbH Wächterstraße 15, 04107 Leipzig	
Planer: seecon Ingenieure seecon Ingenieure GmbH Gemeinsam Zukunft Planen Spinnereistraße 7, Halle 14 D - 04179 Leipzig Phone: +49 (0) 341 / 48 40 511 Fax: +49 (0) 341 / 48 40 520 eMail: leipzig@seecon.de web: www.seecon.de	
Leipzig, der 16.01.2019	