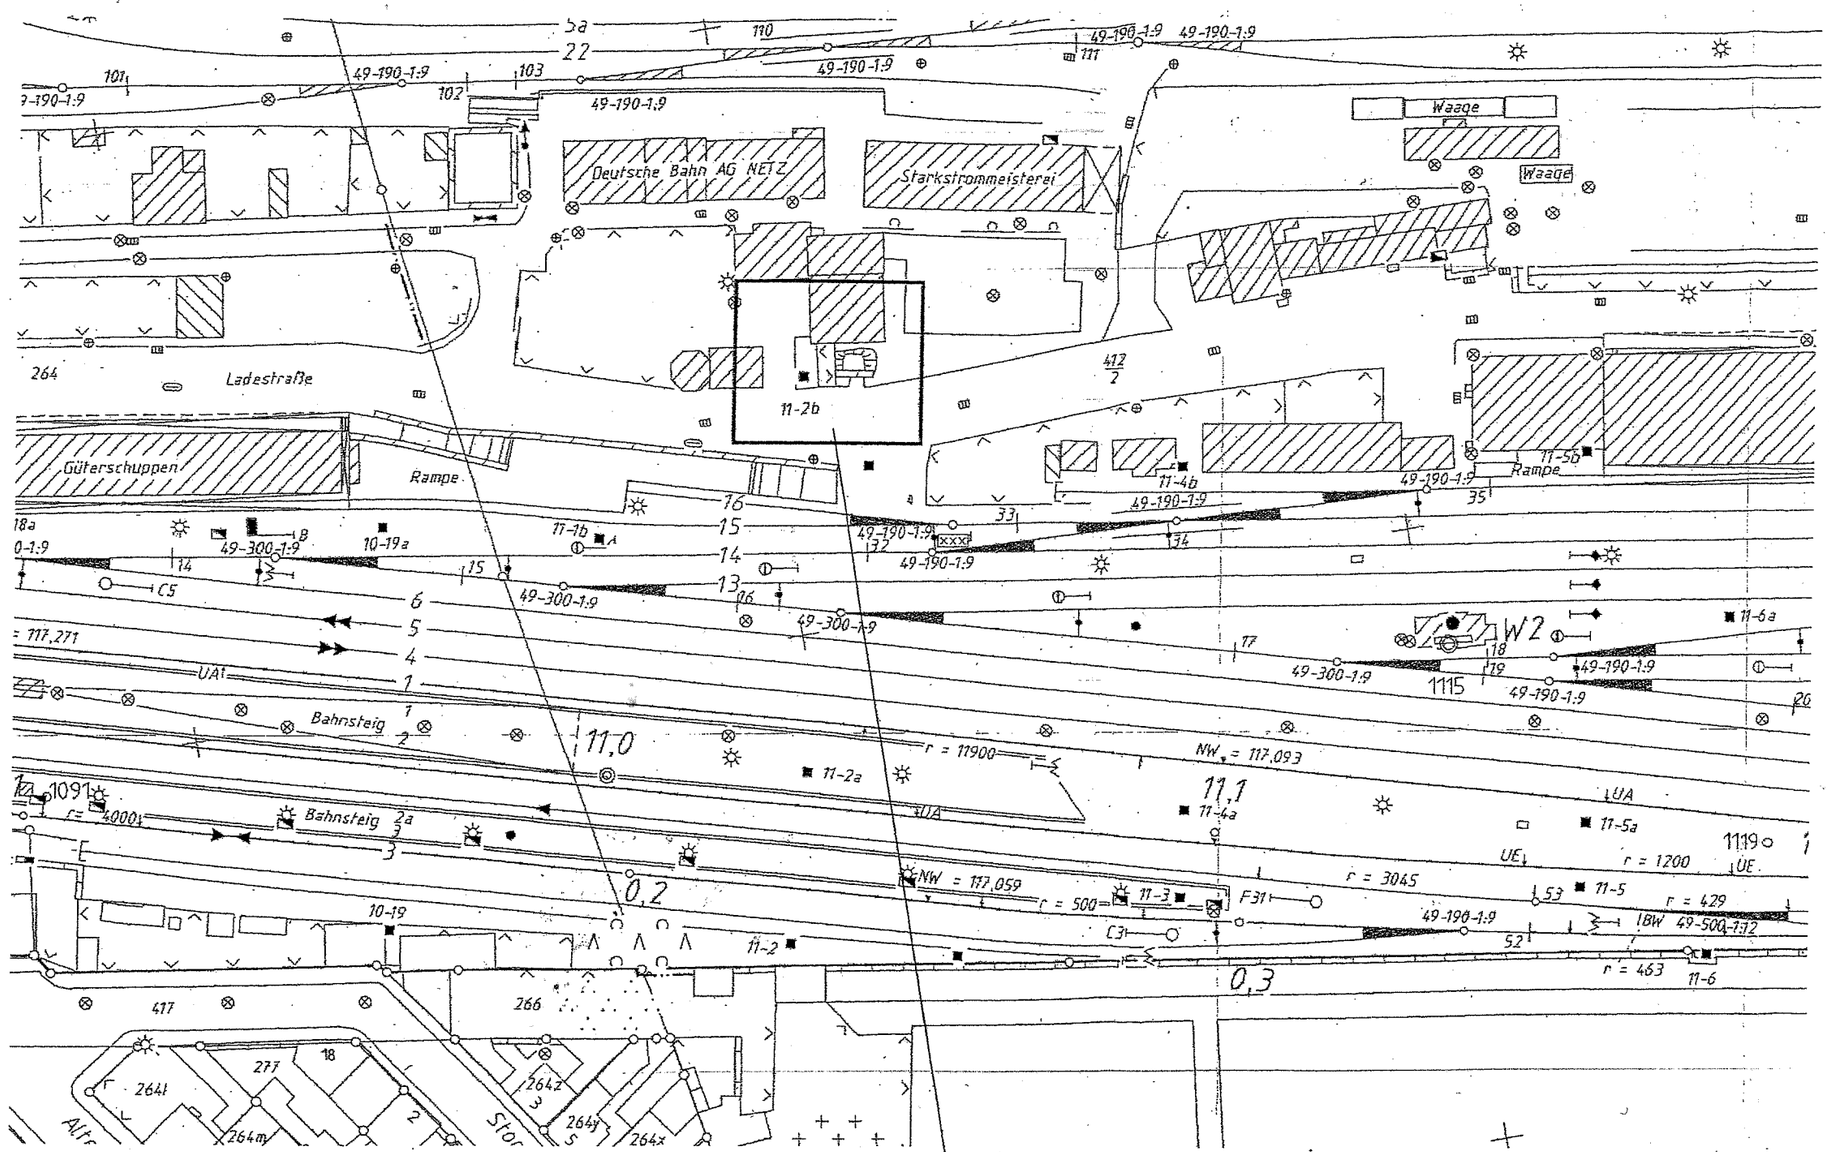

B-002091-033
Ölbunker

Kartengrundlage: IvL 6383 AE

ISP
Dr. Petzke GmbH
04445 Liebertwolkwitz

Deutsche Bahn AG
Detailuntersuchung Standort 2091 Leipzig-Plagwitz
Proj.-Nr. 20200
Nutzer/Eigentümer
Flächen der DB Netz

Maßstab:	Datum:	Zeichner:	Prüfer:	Anlage:
1:1.000	27.09.00	aus datenschutzrechtl. Gründen abgedeckt	aus datenschutzrechtl. Gründen abgedeckt	