



Teil A: Planzeichnung

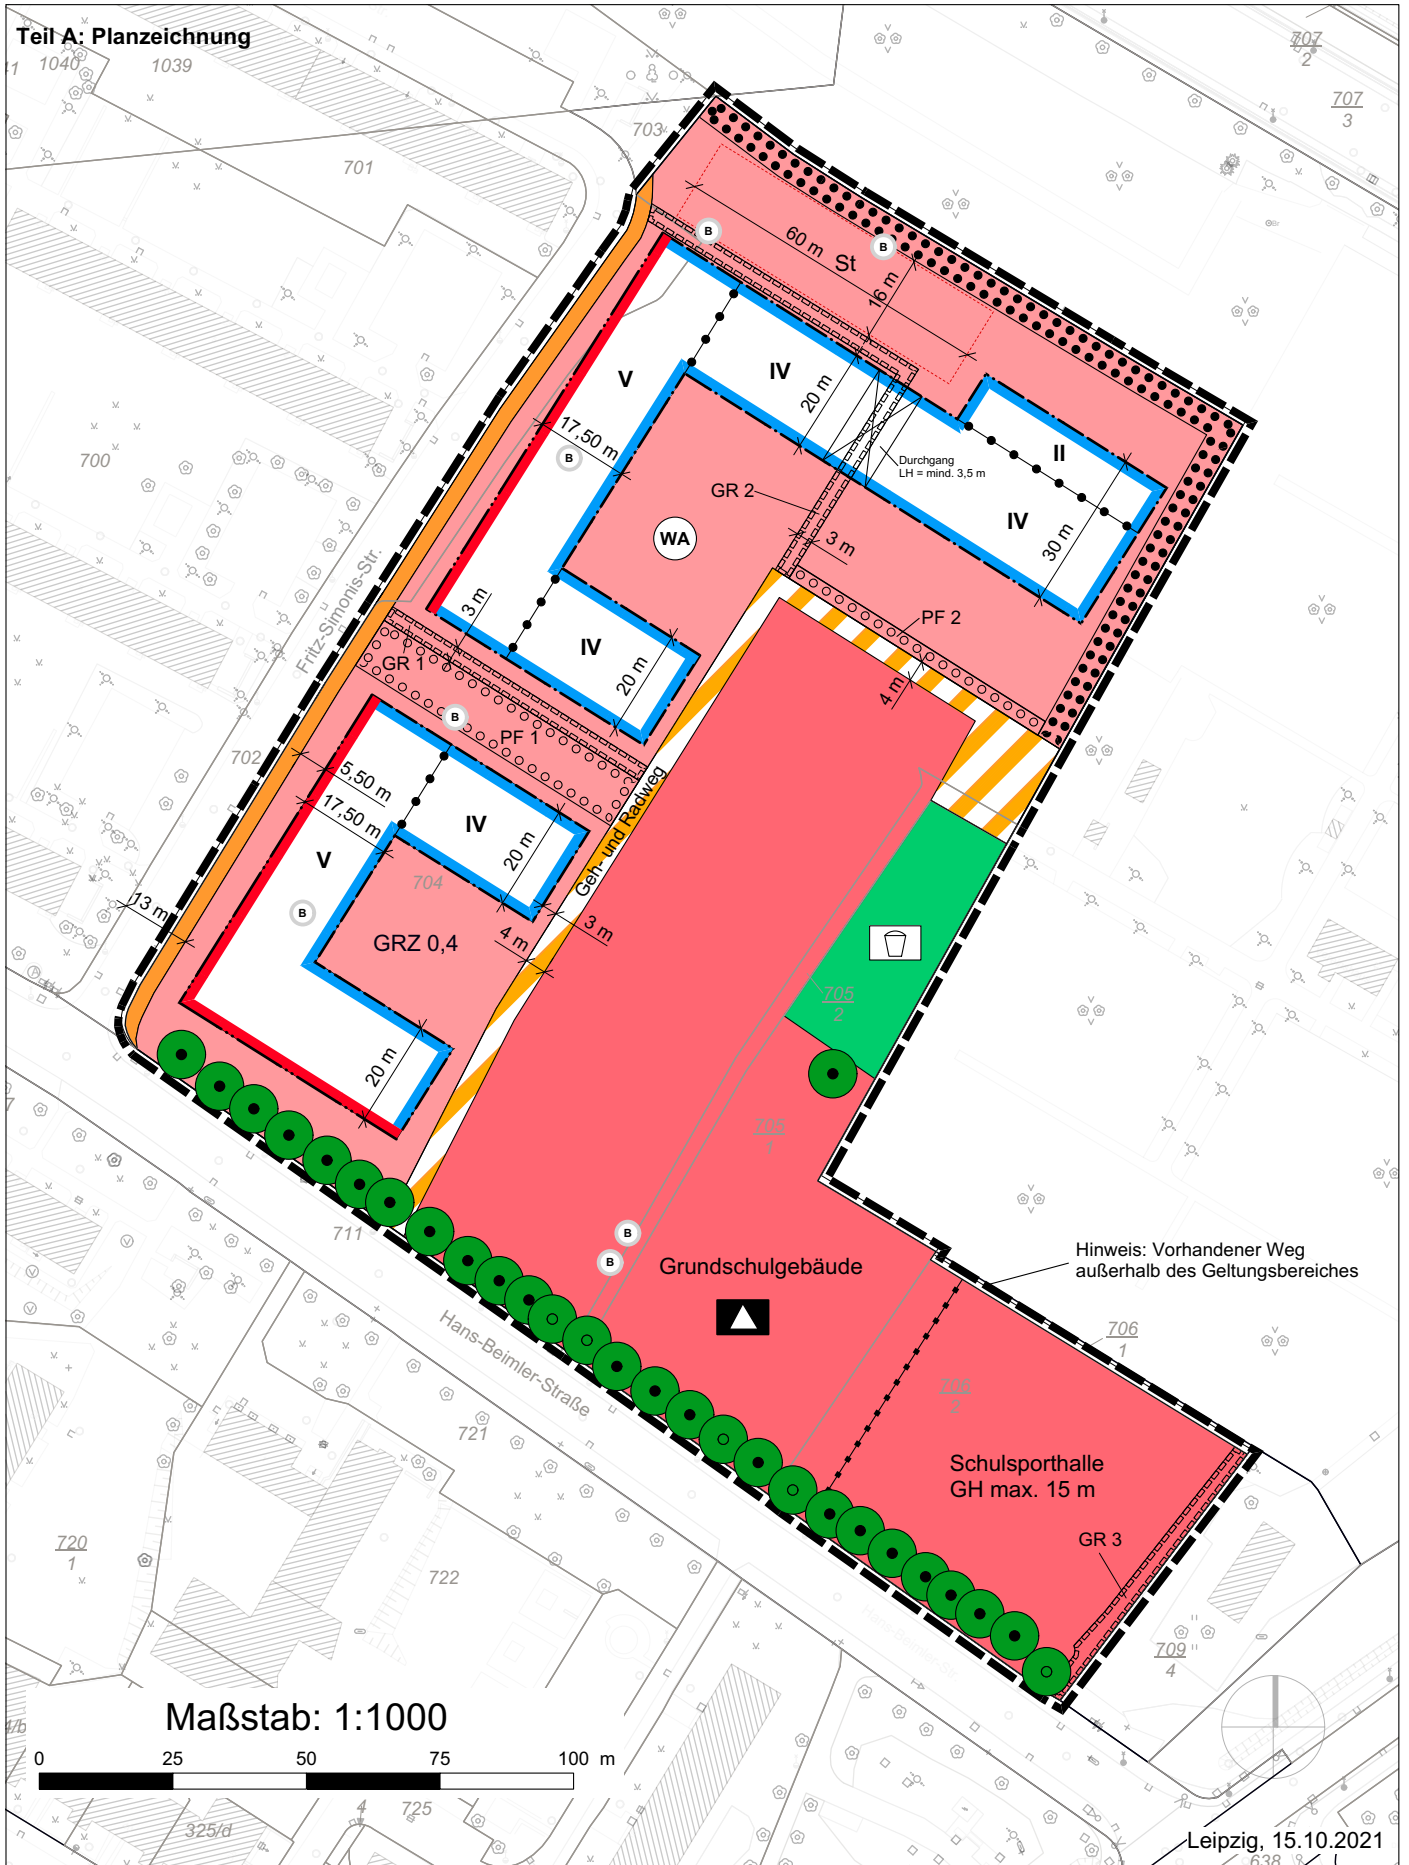

Hinweis: Vorhandener Weg außerhalb des Geltungsbereiches

Maßstab: 1:1000

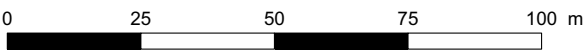

Leipzig, 15.10.2021