




- Bebauung (Bestand)
- Bebauung (Planung)
- Erschließung
- Fußweg
- Grünfläche (Bestand)
- Grünfläche (Planung)
- Platzfläche (Planung)
- Baumreihe (Schematisch)

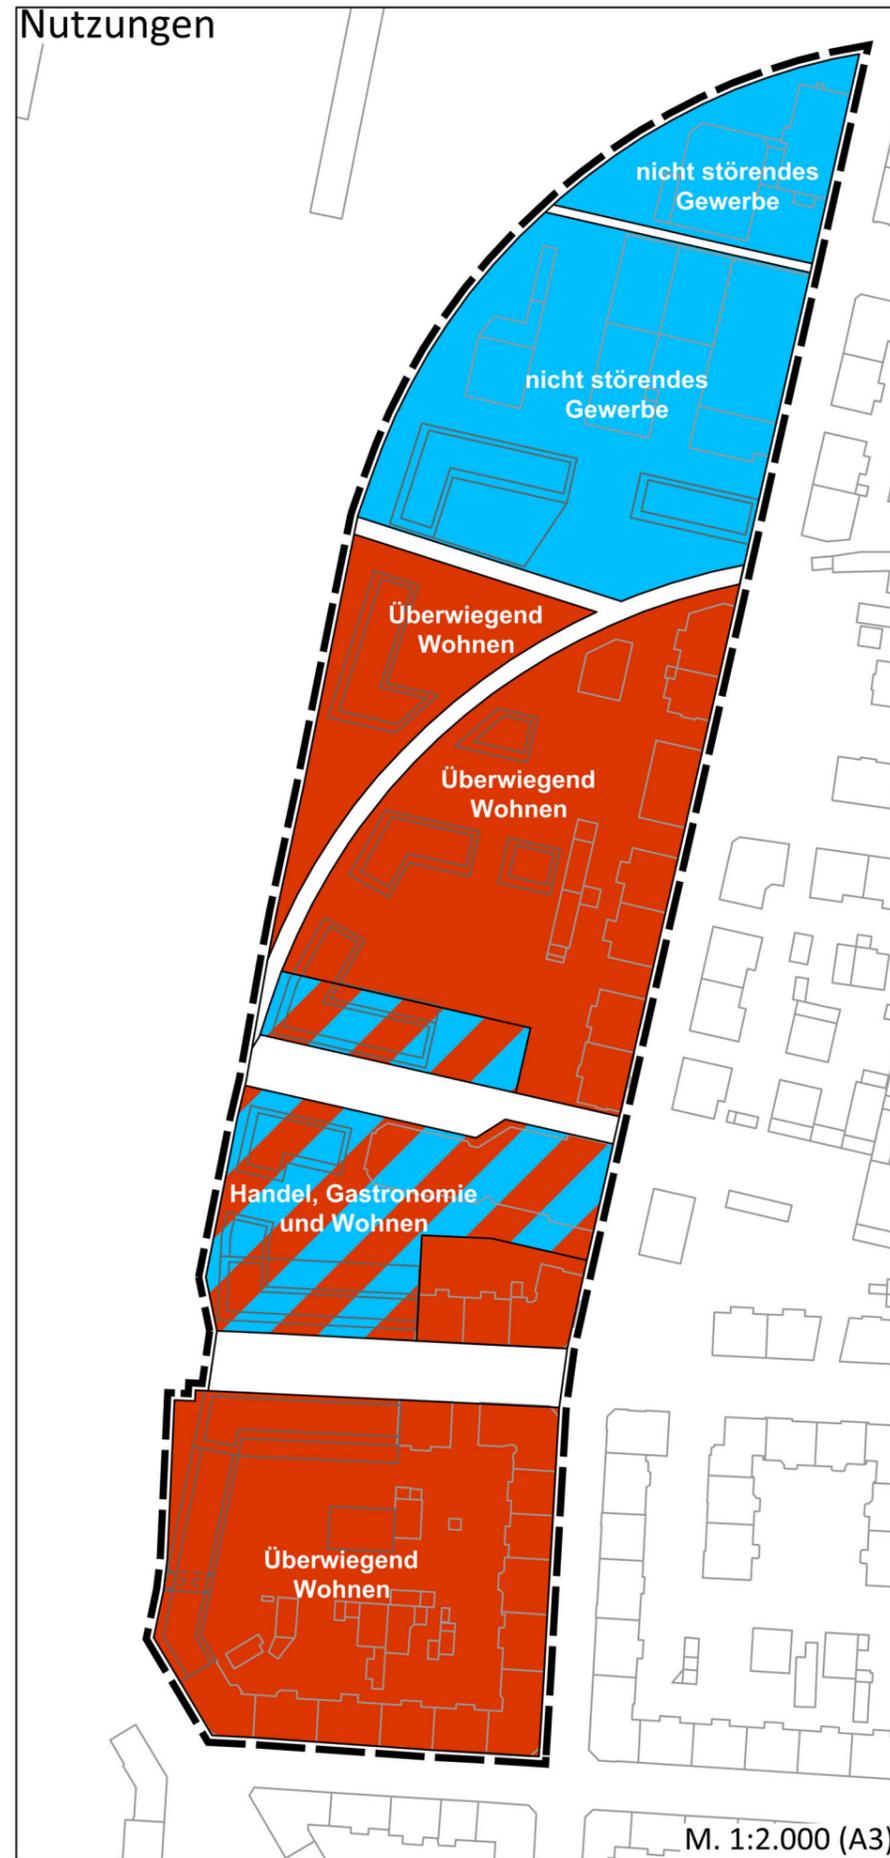

- nicht störendes Gewerbe
- überwiegend Wohnen
- Handel, Gastronomie und Wohnen