


Alte Messe Leipzig

Städtebaulicher Realisierungswettbewerb

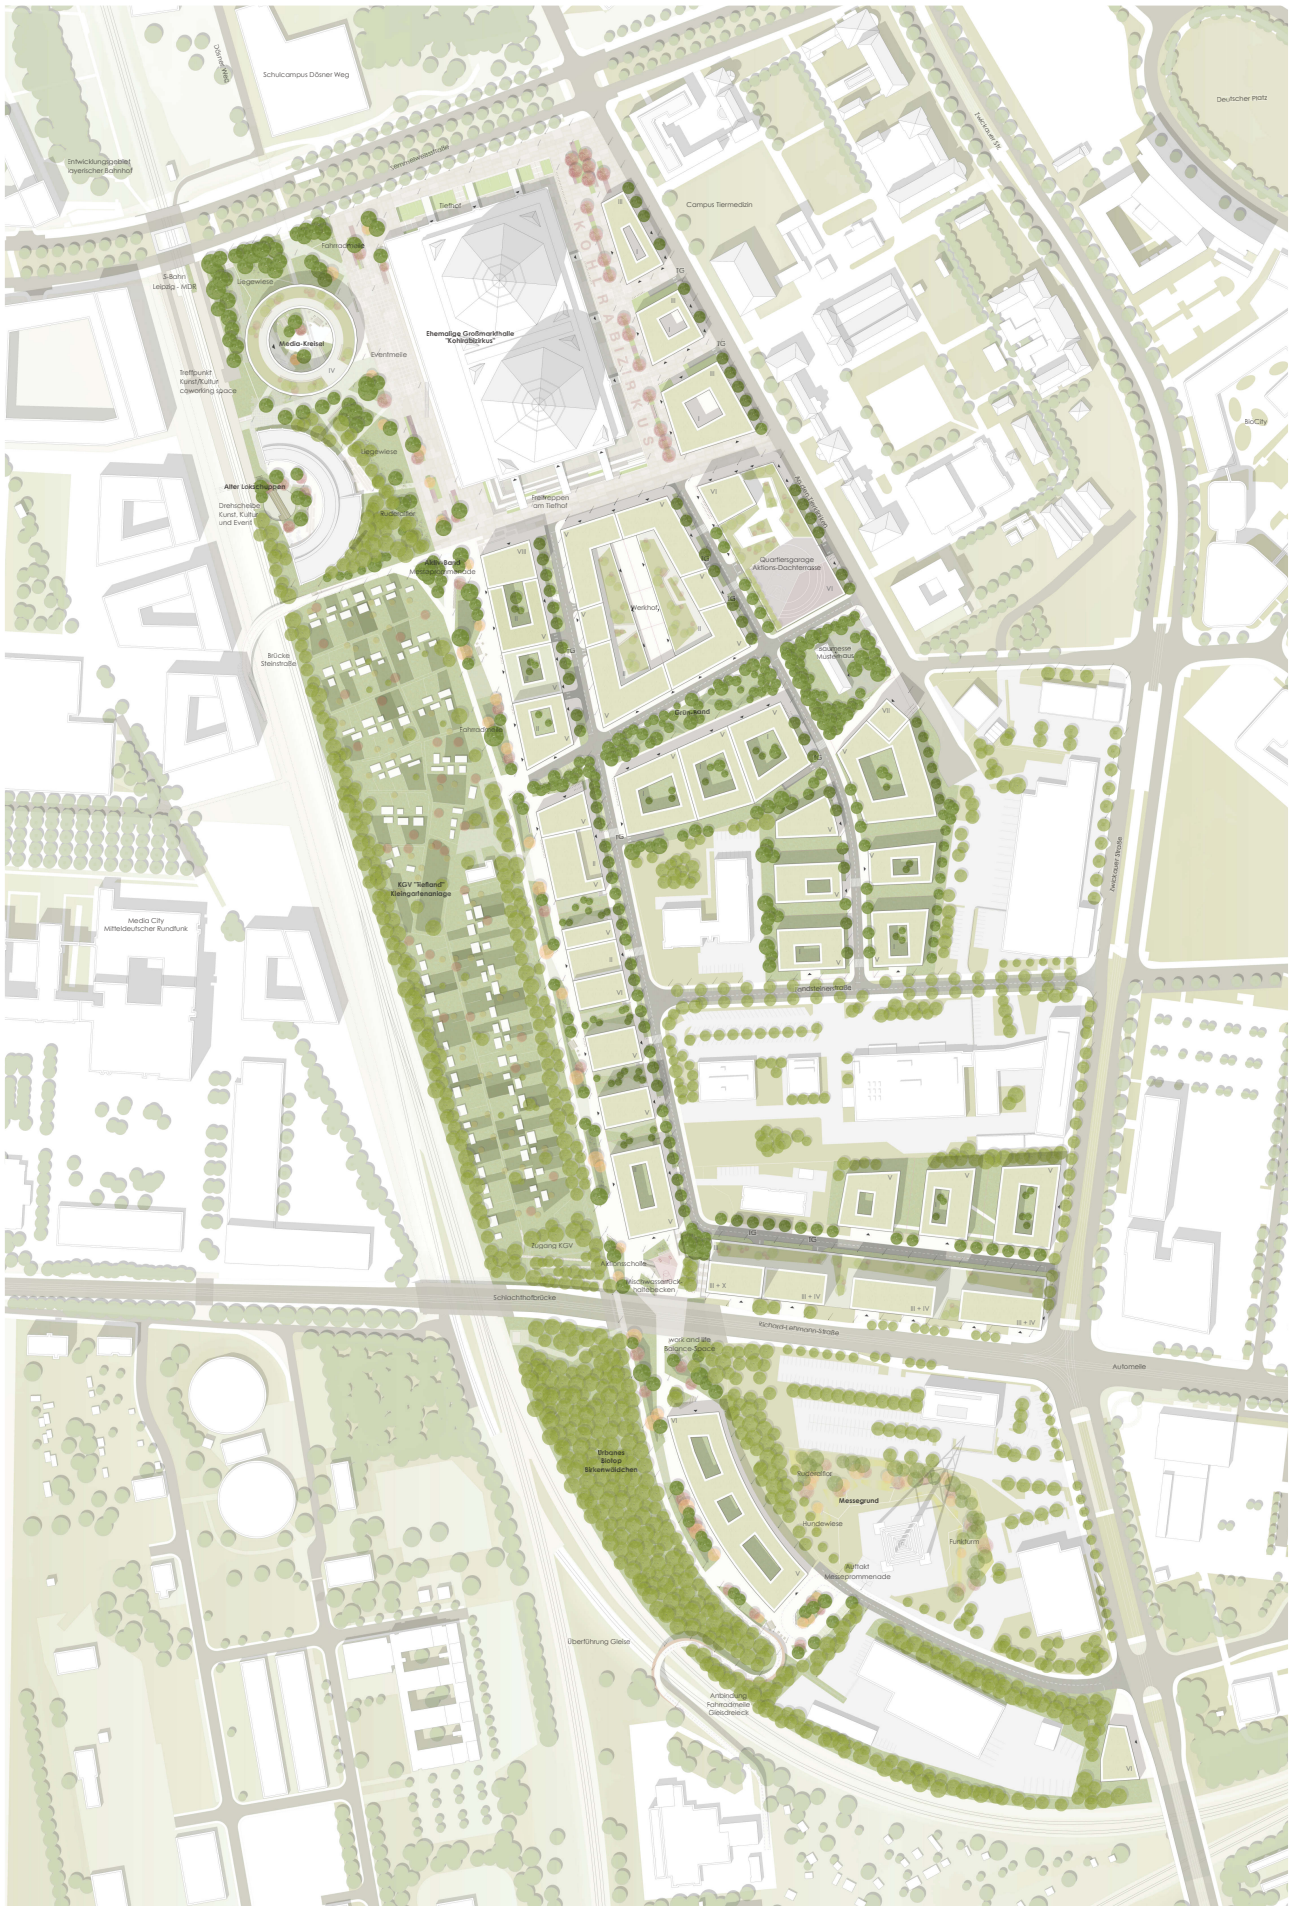

Lageplan 1:1000

Lageplan Wettbewerbsergebnis



© de+ architekten gmbh, Berlin mit BACHER Landschaftsarchitekten, Berlin