



Teil A: Planzeichnung

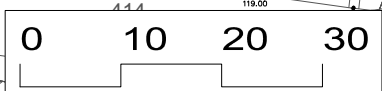

Maßstab: 1:750

Bearbeitungsstand:
10.10.2014

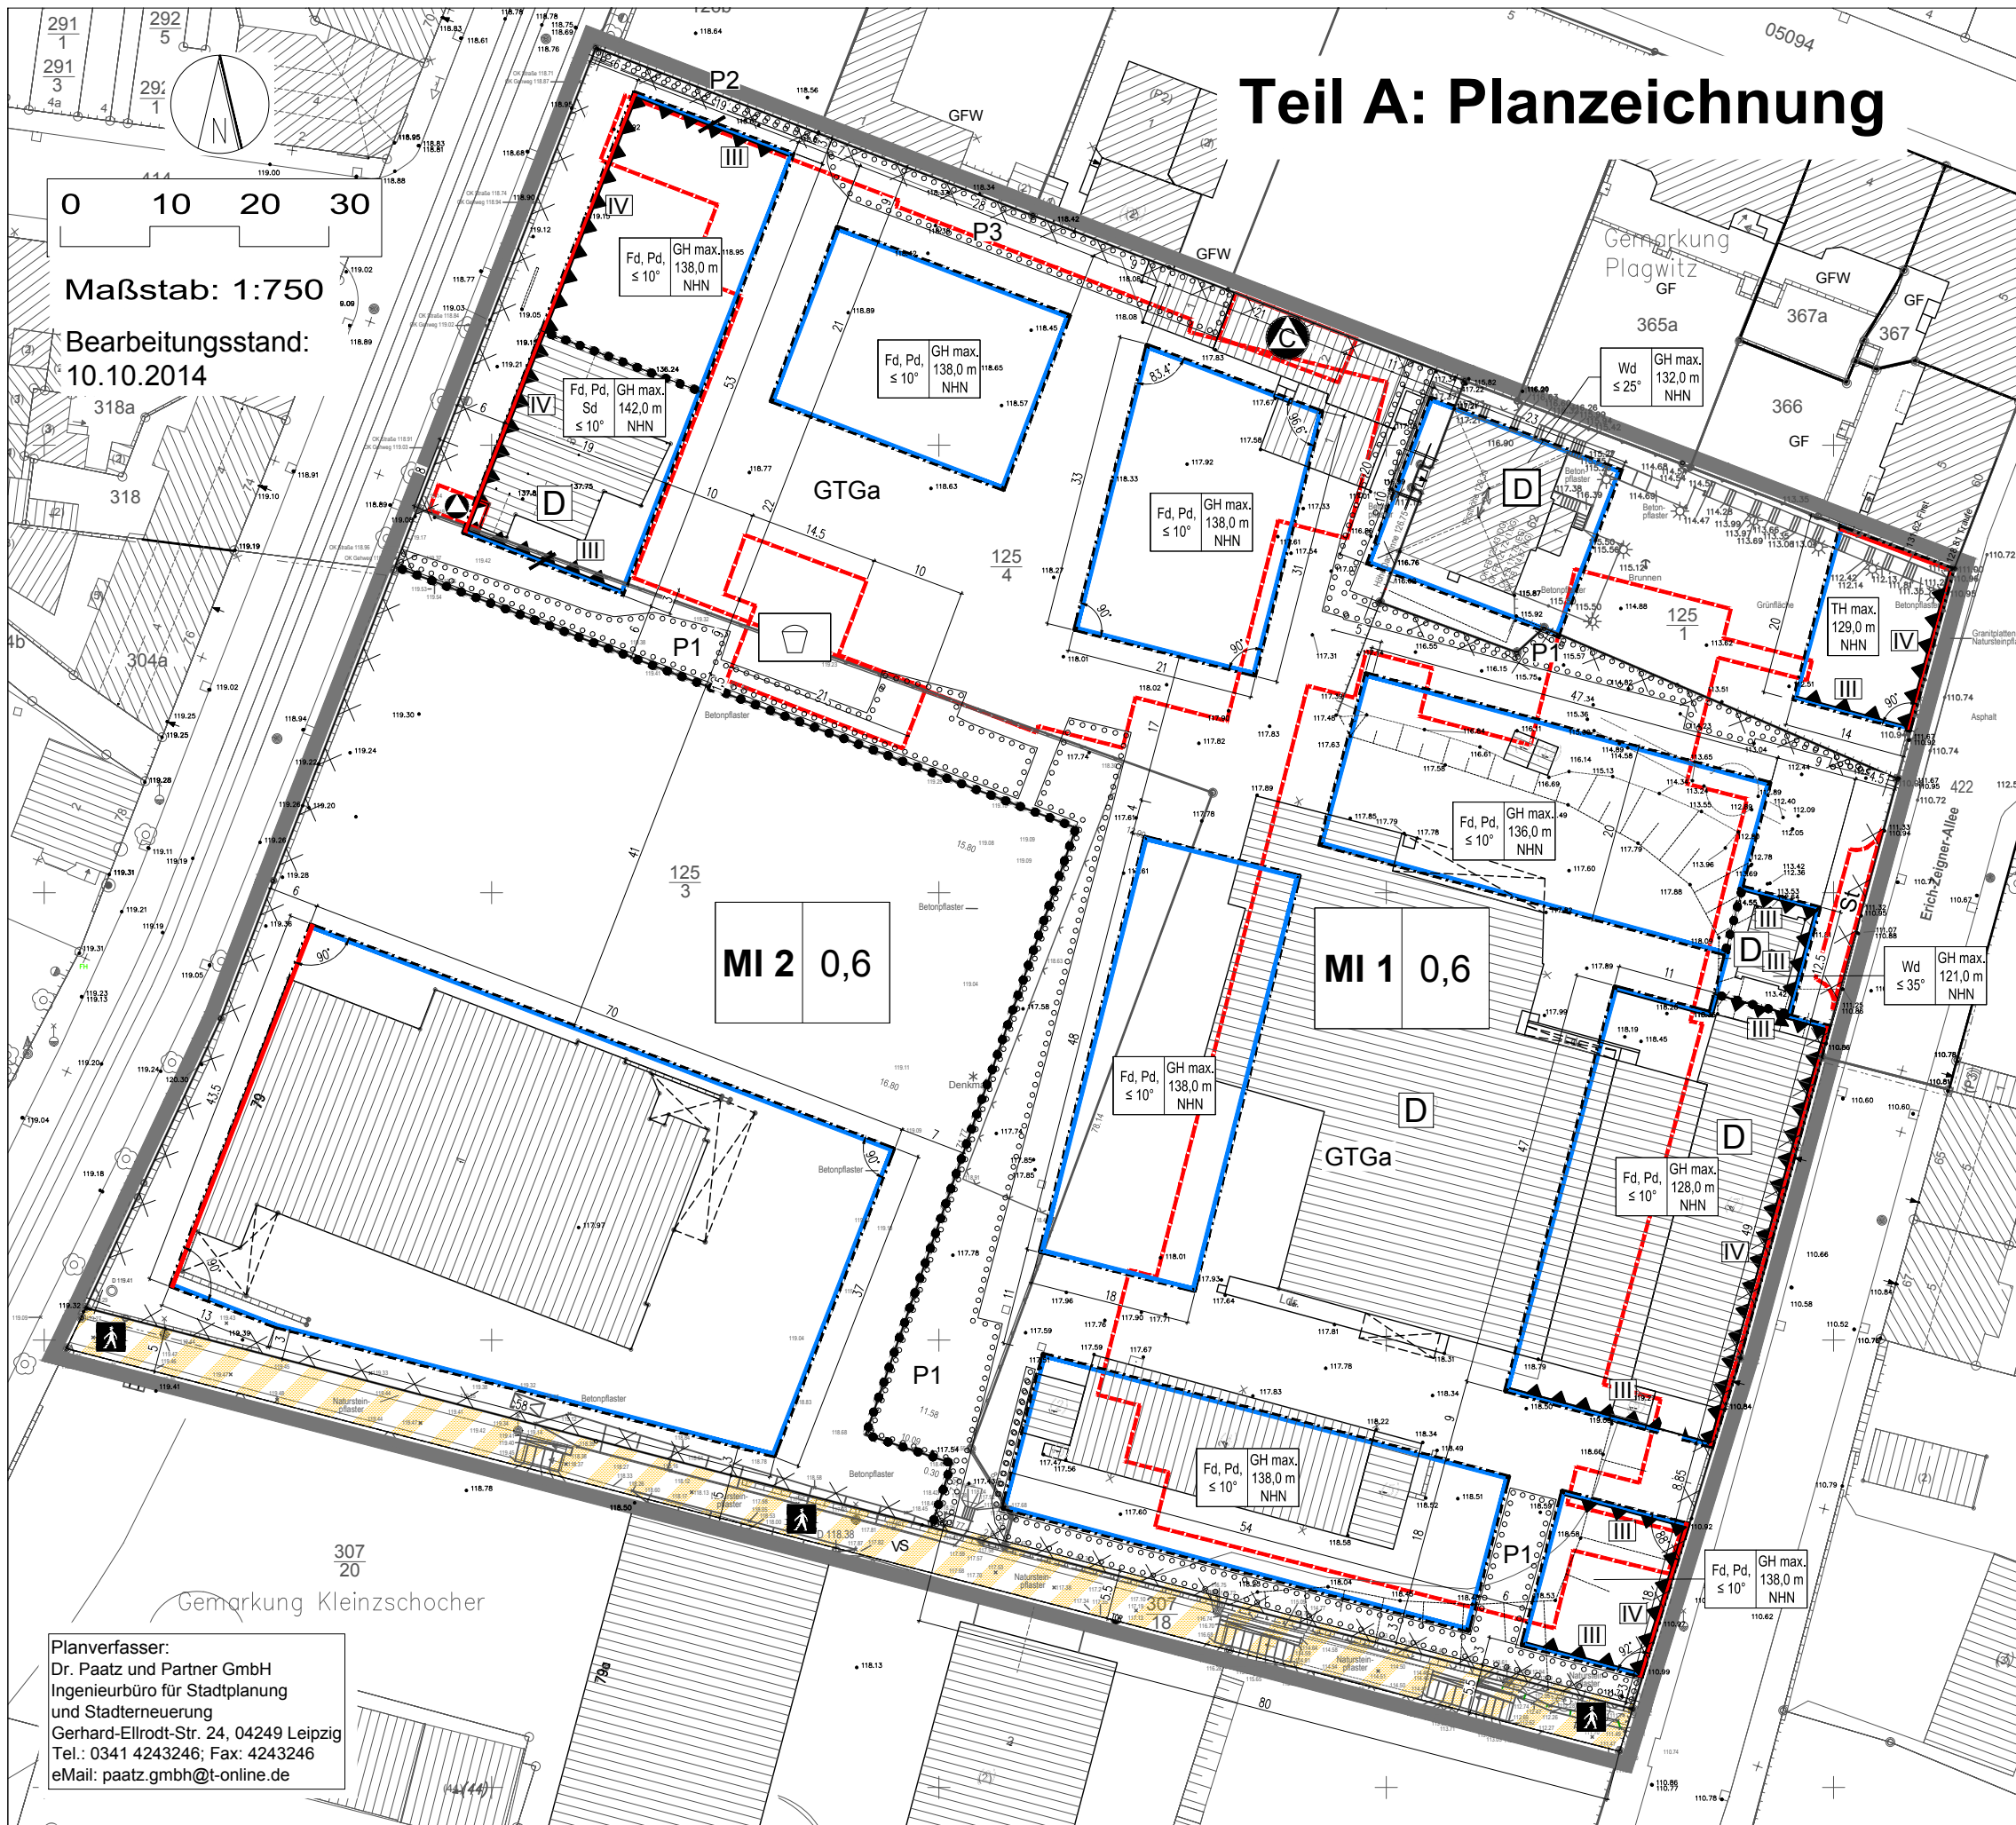

Planverfasser:
Dr. Paatz und Partner GmbH
Ingenieurbüro für Stadtplanung
und Stadterneuerung
Gerhard-Ellrodt-Str. 24, 04249 Leipzig
Tel.: 0341 4243246; Fax: 4243246
eMail: paatz.gmbh@t-online.de