



Teil A: Planzeichnung

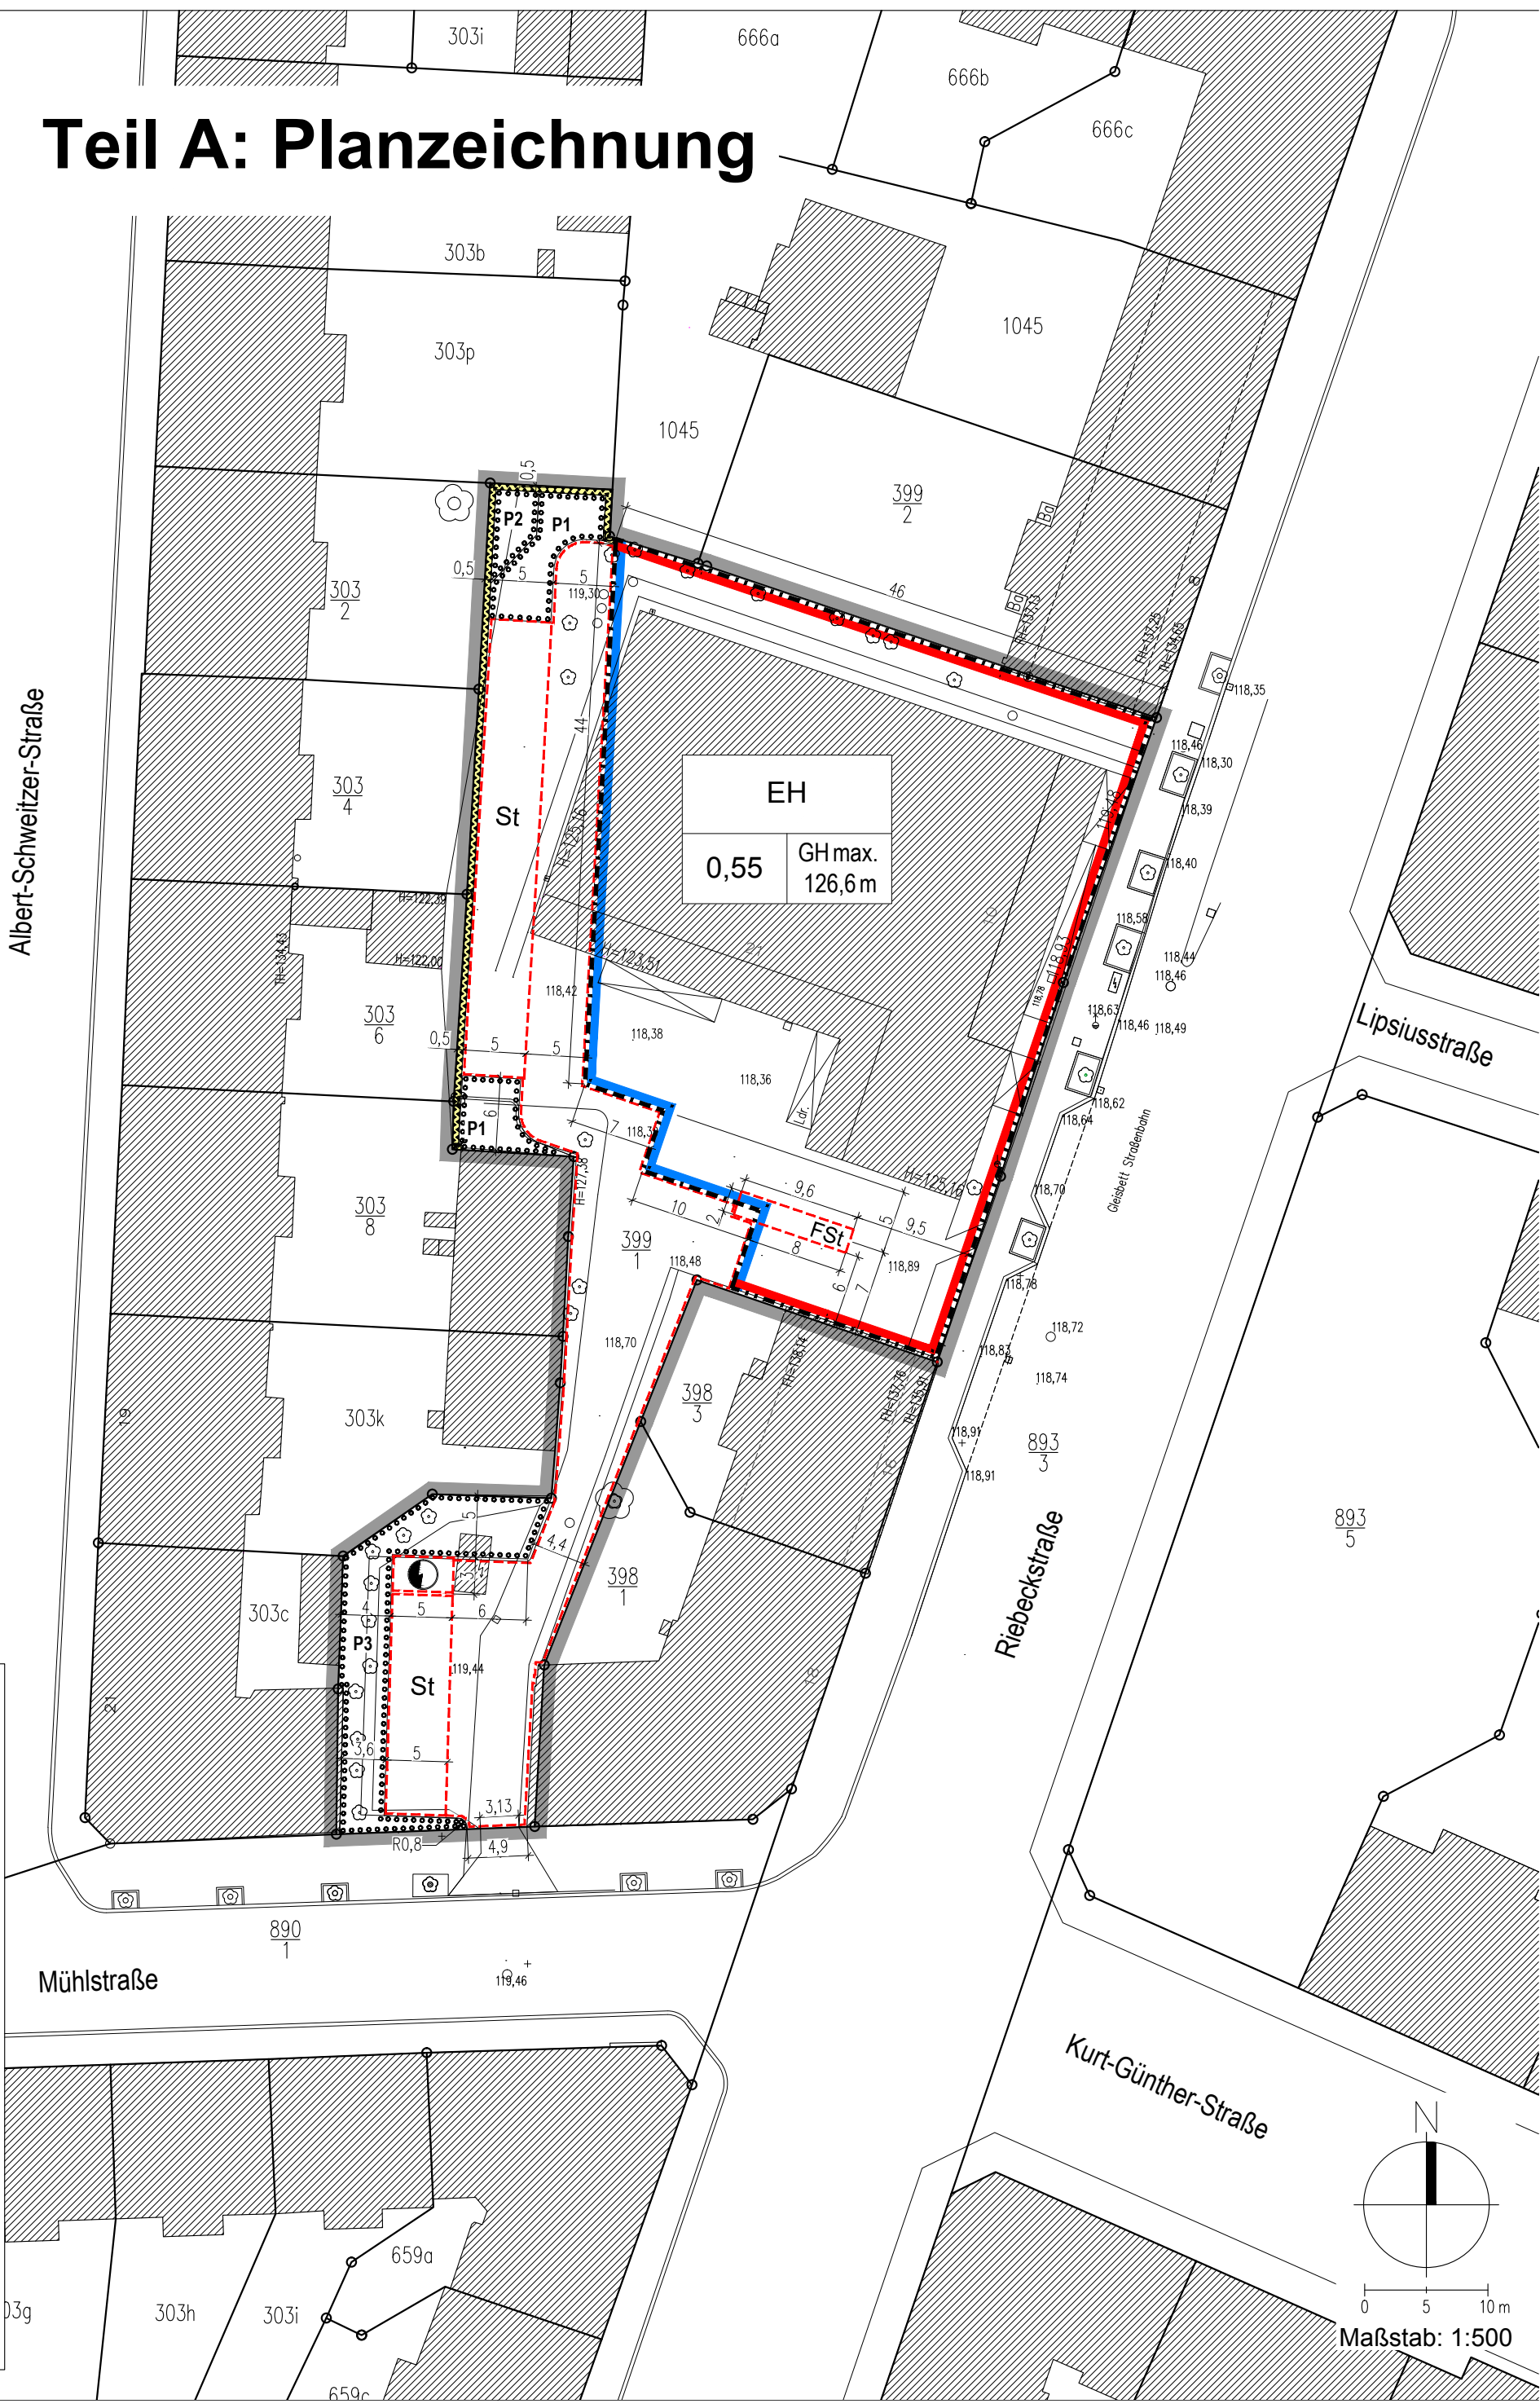

EH	
0,55	GH max. 126,6m

Vorhabenbezogener
 Bebauungsplan Nr. 411
 „Verbrauchermarkt Riebeckstraße“
 Datum: 28.11.2014

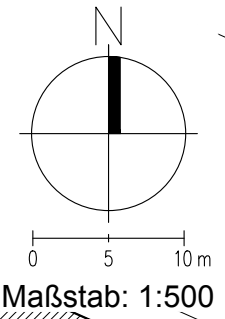

Maßstab: 1:500