


Zeichenerklärung	
[Pink box]	Bebaute Fläche
[Pink box]	BL Bebaute Fläche
[Blue line]	Gewässer
[Blue line]	BL Gewässer
[Blue line]	Bach (Einfachlinie)
[Blue line]	Be- und Entwässerungsgraben
[Blue arrow]	Fließrichtungspfeil
[Blue line]	Naßstelle/Quellgebiet
[Blue line]	BL von Flächen f. die Wasserwirtschaft
[Blue circle]	Überschwemmungsgebiet
[Blue circle]	BL v. Fl. m. naturschutzrechtl. Festl. Landschaftsschutzgebiet
[Blue circle]	Biotop
[Blue circle]	BL von schü.-w. Landschaftsbestand.
[Blue circle]	Kenntung Biotop
[Blue circle]	BL Landschaftsbestandteil
[Blue circle]	Böschung/Rain
[Blue circle]	Feldgehölz
[Blue circle]	Gehölzgruppe
[Blue circle]	Baum allgemein
[Blue circle]	Baum allgemein geplant
[Blue circle]	Laubbaum
[Blue circle]	Laubwald
[Blue circle]	Denkmalgeschützte Einzelanlage
[Blue circle]	BL Denkmalgeschützte Einzelanlage
[Blue circle]	Kulturdenkmal
[Blue circle]	Beginn/Ende einer Anlage Verkehr
[Blue circle]	Maßnahme Verkehr
[Blue circle]	Maßnahme Landschaftspflege
[Red line]	Vorfahrtsgrenze
[Red line]	Grenze Baugbiet nach Bebauungsplan
[Red line]	Befestigter Weg
[Red line]	Befestigter Weg geplant
[Red line]	Unbefestigter Weg
[Red line]	Unbefestigter Weg geplant
[Red line]	Sonstiger Weg
[Red line]	Steg
[Red line]	Einmündung geplant
[Red line]	BL Einmündung geplant
[Red line]	Bauweise geplant
[Red line]	Fahrbahn-/Kronenbreite geplant
[Red line]	Brücke
[Red line]	Radweg
[Red line]	Reitweg
[Red line]	Ver- und Entsorgungsleitung unterird.
[Red line]	Telekommunikationsleitung
[Red line]	Elektrizitätsleitung
[Red line]	Gasleitung
[Red line]	Abwasserleitung
[Red line]	Trinkwasserleitung
[Red line]	Ver- und Entsorgungsanlage
[Red line]	BL Ver- und Entsorgungsanlage
[Red line]	Alllastverdachtsfläche
[Red line]	BL Flächennutzung
[Red line]	Wald
[Red line]	Grünland/Wiese/Hutung
[Red line]	Grünfläche
[Red line]	BL Grünfläche
[Red line]	Sportanlage
[Red line]	Friedhof

Landratsamt Leipzig	Plan über die gemeinschaftlichen und öffentlichen Anlagen aufgestellt mit Vorstandsbeschluss vom
Ländliche Neuordnung : Lützschena-Stahmeln, Teil 1 Gde. Stadt Leipzig Lkr. kreisfreie Stadt Leipzig	Vorsitzender des Vorstandes der TG Festgestellt / genehmigt durch das Landratsamt Leipzig
Karte zum Plan über die gemeinschaftlichen und öffentlichen Anlagen (§ 41 FlurbG) M = 1 : 2500	am (Nr.)
Stand: 08.05.2017	Anlage :
Zeichenerklärung siehe oben bzw. Vordruck	Anlage :
Gefertigt: M. Karthäuser	Anlage :
Geprüft: A. Hartig	Anlage :

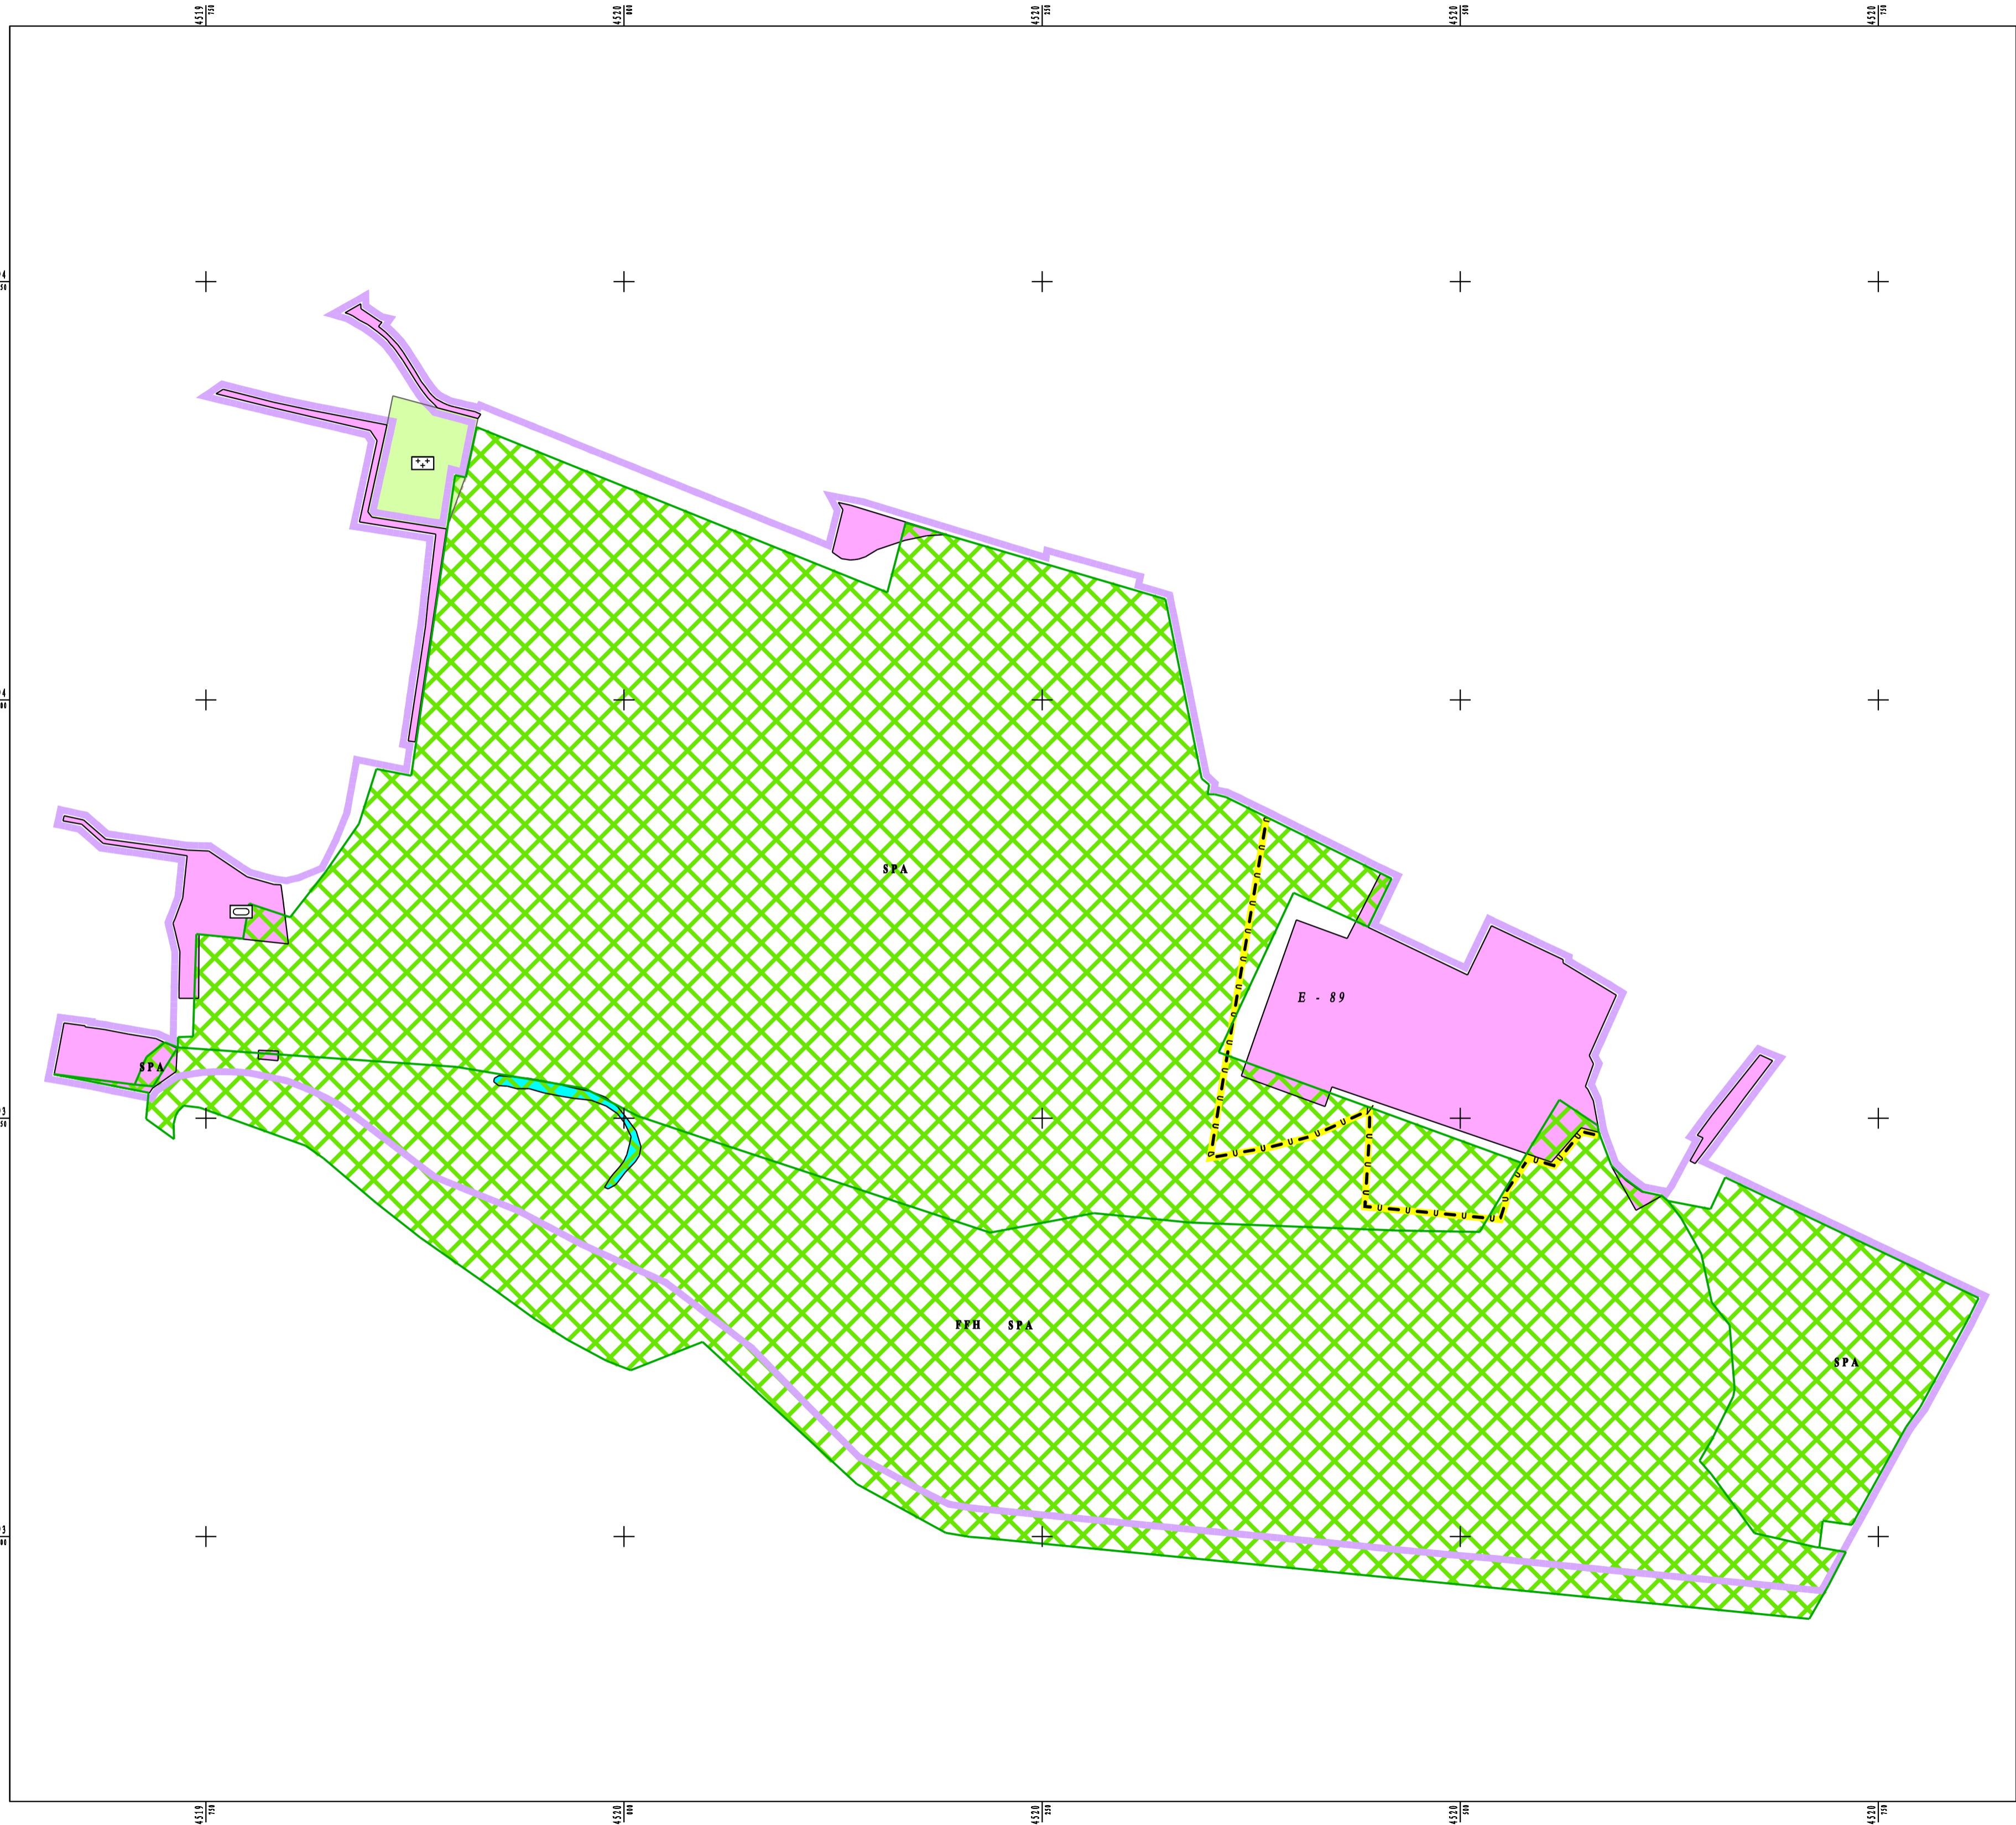

Zeichenerklärung	
	Verfahrensgrenze
	Grenze Baugebiet nach Bebauungsplan
	Grünfläche
	BL Grünfläche
	Sportanlage
	Friedhof
	Bebaute Fläche
	BL Bebaute Fläche
	Gewässer
	BL Gewässer
	BL Natura-2000-Gebiet
	Natura-2000-Gebiet
FPH	Art des Natura-2000-Gebietes

ENTWURF

Landratsamt Leipzig	Plan über die gemeinschaftlichen und öffentlichen Anlagen aufgestellt mit Vorstandsbeschluss vom
Ländliche Neuordnung : Lützschena-Staheln, Teil 2 Gde. Stadt Leipzig Lkr. kreisfreie Stadt Leipzig	Vorsitzender des Vorstandes der TG Festgestellt / genehmigt
Karte zum Plan über die gemeinschaftlichen und öffentlichen Anlagen (§ 41 FlurbG) M = 1 : 2500	durch das Landratsamt Leipzig am (Nr.)
Stand: 03.05.2017	Anlage :
Zeichenerklärung siehe oben bzw. Vordruck	Anlage :
Gefertigt: M. Karthäuser	Anlage :
Geprüft: A. Hartig	Anlage :