


Regelquerschnitt
Einfachbefestigung Schotter

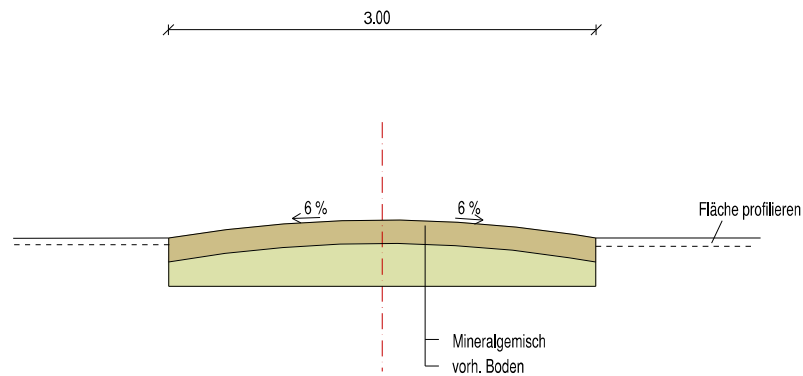

Konstruktiver Aufbau - Planumsbreite 3,00 m

	Bodenverbesserung *)	Tragschicht	Deckschicht
Baumaterial:	/	Schüttmaterial 0/100 mm	Schotterrasen
Einbaudicke:		20 cm	20 cm
obere Schichtbreite:		3,00 m	3,00 m
Abrechnungsbreite		3,00 m	3,00 m

*) in Absprache mit der Bauleitung



Planer:
Verband für Ländliche Neuordnung Sachsen

Körperschaft des öffentlichen Rechts

Augustusberg 62

01683 Nossen

Telefon : 035242 / 6691 - 0; Fax : 035242 / 6691 - 99

Verfahrenskennzahl:

168671

Auftraggeber:

Teilnehmergemeinschaft Lützschena - Stahmeln
bei der kreisfreien Stadt Leipzig, Amt 62, Stadthaus
Burgplatz 1, 04109 Leipzig
Tel.: 0341 - 123 5061 Fax: 0341 - 123 5015

Maßnahmenkennzahl:

116 02-5

Bauvorhaben:

Ländlicher Wegebau
"Weg am Deich"

Maßstab:

1 : 50


Benennung:

Regelquerschnitt

Bemerkung:

Planung:	Datum:	Name:	Änderung:	Datum:	Name:	Blatt - Nr.
bearbeitet:			bearbeitet:			
gezeichnet:			gezeichnet:			
geprüft:			geprüft:			

Regelquerschnitt Standardbauweise nach RLW 2.5

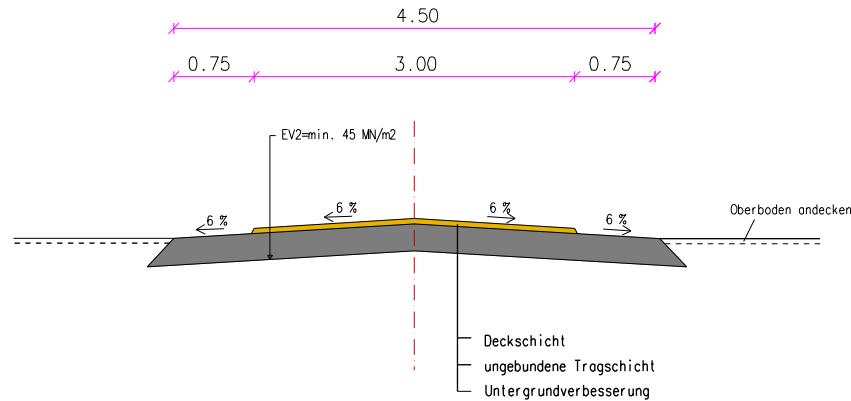

Konstruktiver Aufbau – Planumsbreite 5,00

	Untergrundverbesserung *)	Tragschicht	Deckschicht
Baumaterial :		Tragschichtmaterial 0/45 mm gem. ZTV-LW 16	Brechsand-Splitt-Gemisch 0/16 mm
Einbaudicke :		25 cm	5 cm
Plangemäße obere Schichtbreite :		4,50 m	3,00 m
Abrechnungsbreite :		4,75 m	3,05 m

*) in Absprache mit der Bauleitung

		Planer: Verband für Ländliche Neuordnung Sachsen Körperschaft des öffentlichen Rechts Außenstelle Wurzen Industriestraße 2, 04808 Wurzen Telefon : 03425 / 85 636 16; Fax : 03425 / 85 636 21				
		Verfahrenskennzahl: 168671		Auftraggeber: Teilnehmergeinschaft Lützschena - Stahmeln bei der kreisfreien Stadt Leipzig, Amt 62, Stadthaus Burgplatz 1, 04109 Leipzig Tel.: 0341 - 123 5061 Fax: 0341 - 123 5015		
Maßnahmenkennzahl: 116 01-7 116 03-3		Bauvorhaben: Ländlicher Wegebau Standardbauweise nach RLW 2.5				
Maßstab: 1 : 50		Benennung: Regelquerschnitt		Bemerkung:		
Planung:	Datum:	Name:	Änderung:	Datum:	Name:	Blatt - Nr.
bearbeitet:		Piossek	bearbeitet:			
gezeichnet:			gezeichnet:			
geprüft:			geprüft:			



Überlegung Radweg zu
Sicherung der Aufstellfläche
landwirtschaftlicher Fahrzeuge;
Längsneigung Anbindung max. 6 %