



Kreis Kreisfreie Stadt Leipzig
Gemarkung Reudnitz (0430)

Fortführungsnachweis 00517
Fortführungsfallnummer 1

Veränderung der Lage

Veränderung der tatsächlichen Nutzung mit Änderung der Wirtschaftsart

Vor der Fortführung

Grundbuchbezirk Leipzig
Grundbuchblatt 480
Laufende Nummer 11
Flurstück 859/9
Gemarkung Reudnitz
Gemarkungsschlüssel 0430
Lage Kohlgartenstraße
Fläche 54 m²
Tatsächliche Nutzung 54 m² Grünanlage

Nach der Fortführung


Flurstück 859/9
Gemarkung Reudnitz
Gemarkungsschlüssel 0430
Lage ohne Lage
Fläche 54 m²
Tatsächliche Nutzung 54 m² Handel und Dienstleistung

Fläche (gesamt) 54 m²
Flächendifferenz 0 m²



Kreis Kreisfreie Stadt Leipzig
Gemarkung Reudnitz (0430)

Fortführungsnachweis 00517

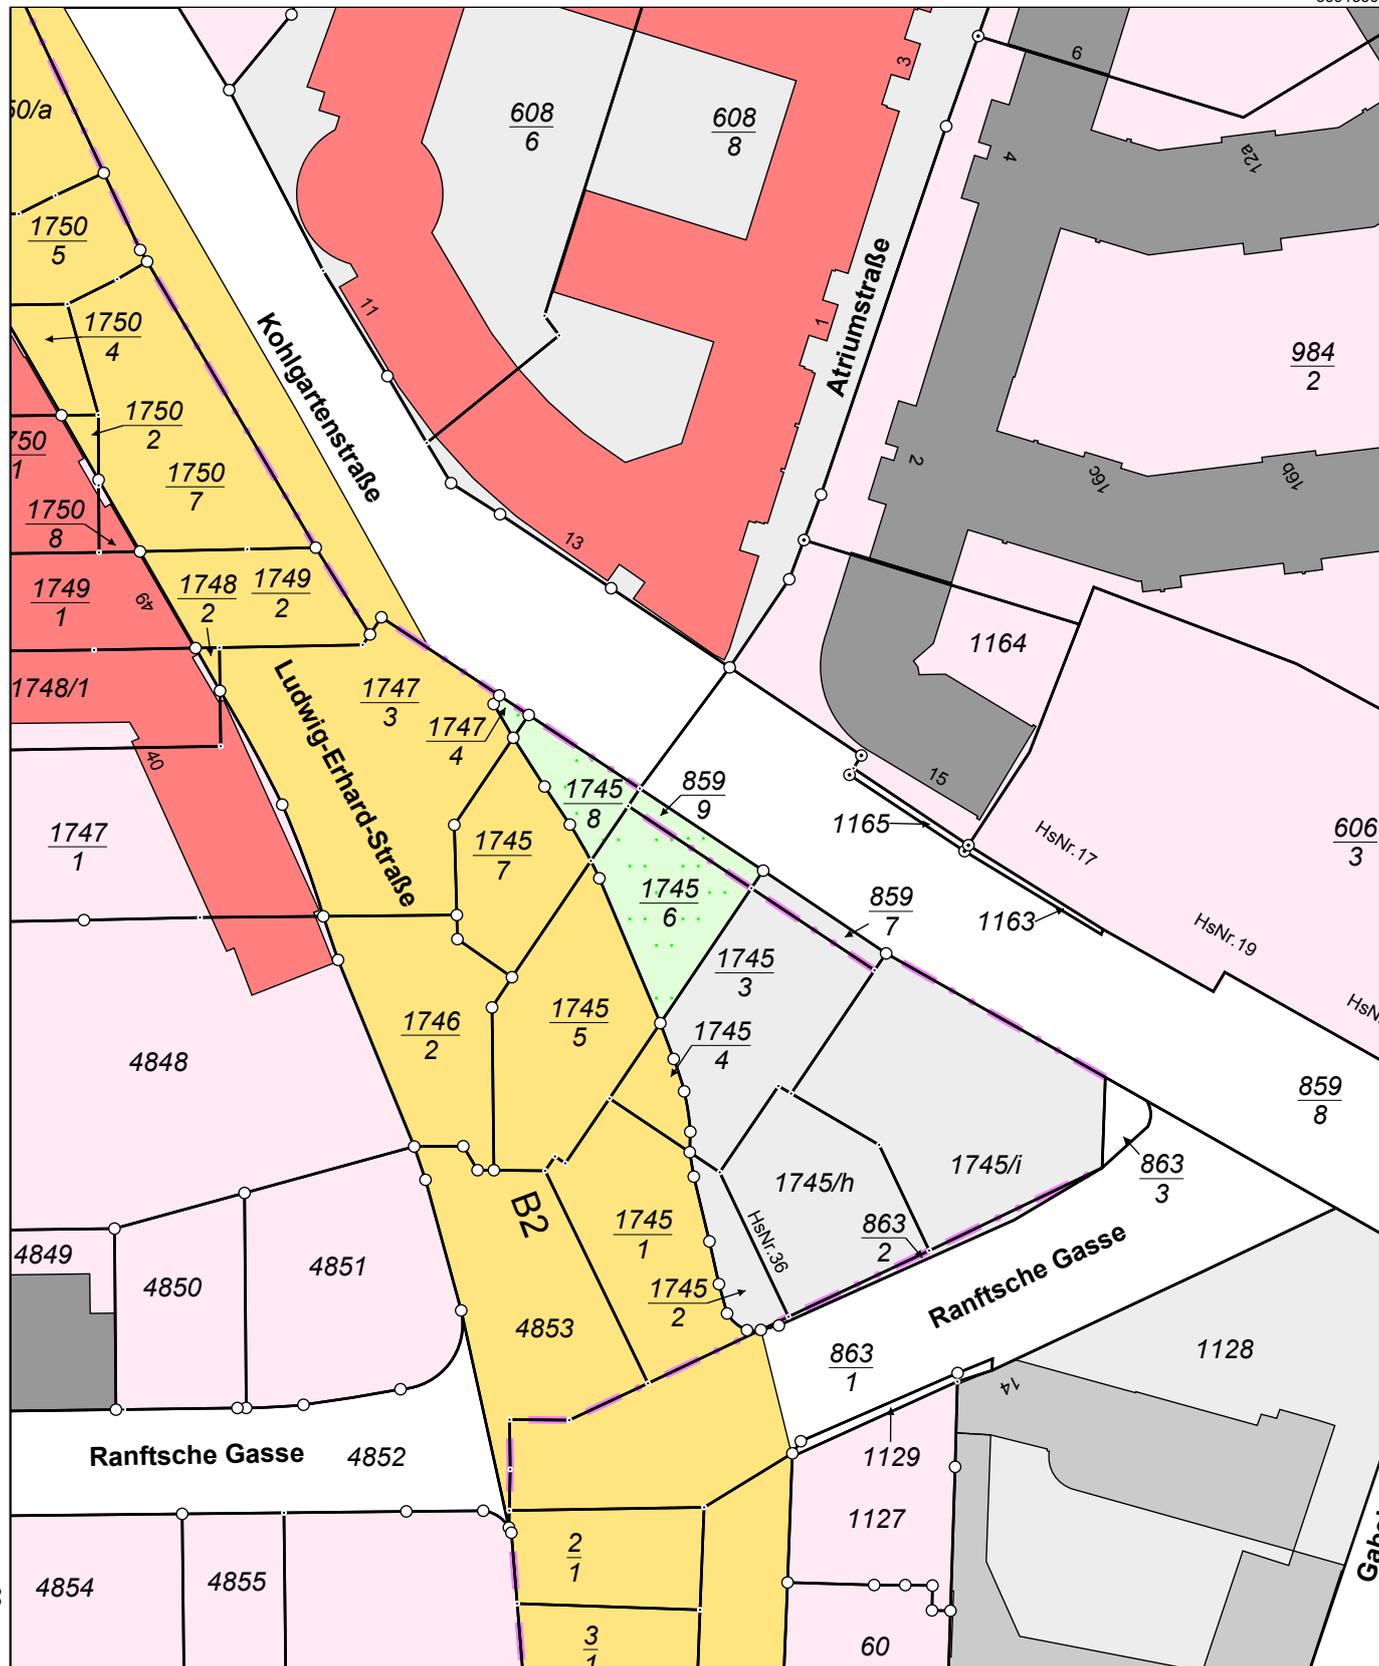

5691130


Karte:1

Maßstab 1:1000 0 10 20 30 Meter



Kreis Kreisfreie Stadt Leipzig
Gemarkung Reudnitz (0430)

Fortführungsnachweis 00517

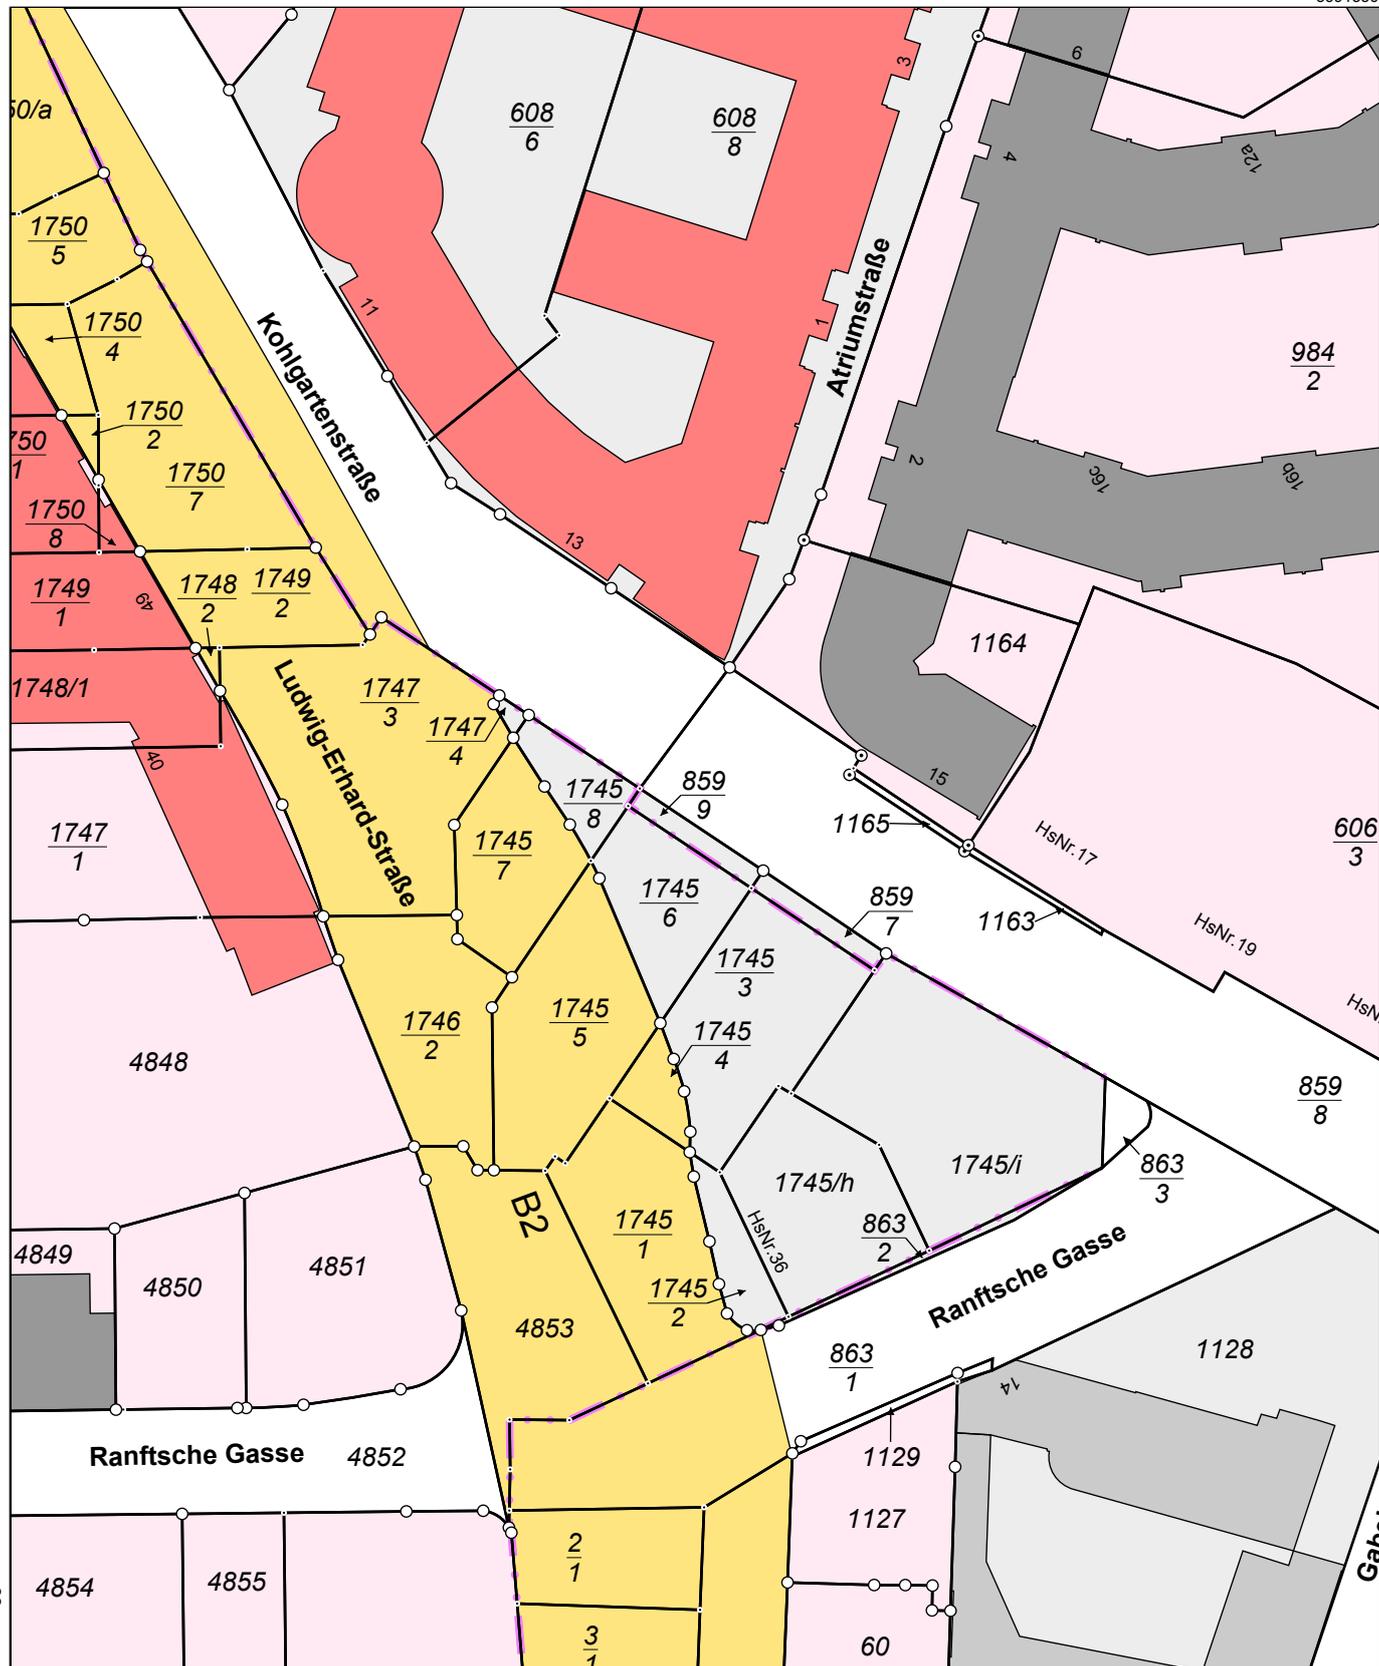

5691130

Karte:1

Maßstab 1:1000 0 10 20 30 Meter