


# Landschaftsplan, Plan 1



**8 "Zierobst"-Motiv**  
lockere Bepflanzung, Abwechslung Laubstruktur, Blühakzente, unterschiedlicher Habitus  
verschiedene Arten/Sorten (z.B. Zierobst, Weiß- und Rottorn, Hainbuche, Feld-Ahorn)  
punktuell großkronige Arten (z.B. Platane, Eiche, Linde)

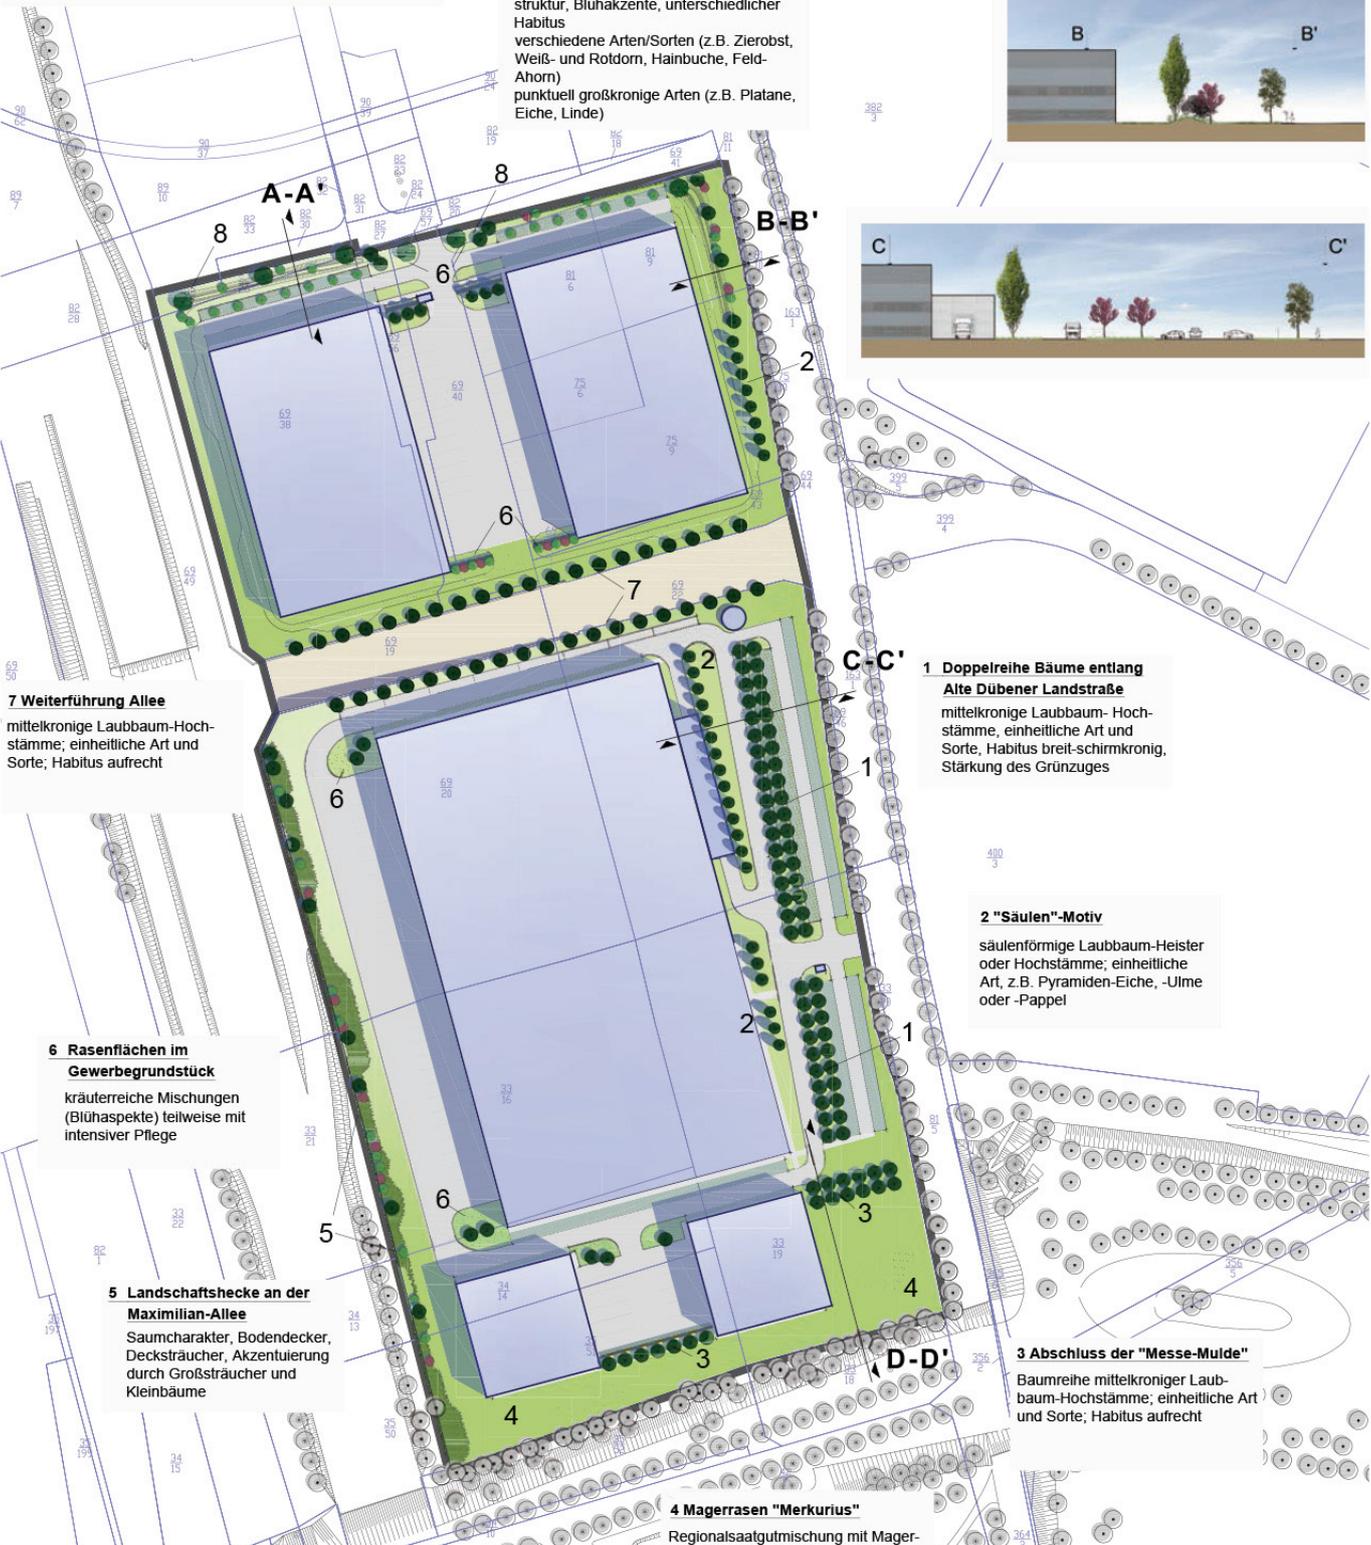

**7 Weiterführung Allee**  
mittelkronige Laubbaum-Hochstämme; einheitliche Art und Sorte; Habitus aufrecht

**1 Doppelreihe Bäume entlang Alte Dübener Landstraße**  
mittelkronige Laubbaum-Hochstämme; einheitliche Art und Sorte; Habitus breit-schirmkronig; Stärkung des Grünzuges

**2 "Säulen"-Motiv**  
säulenförmige Laubbaum-Heister oder Hochstämme; einheitliche Art, z.B. Pyramiden-Eiche, -Ulm oder -Pappel

**6 Rasenflächen im Gewerbegrundstück**  
kräuterreiche Mischungen (Blühaspekte) teilweise mit intensiver Pflege

**5 Landschaftshecke an der Maximilian-Allee**  
Saumcharakter, Bodendecker, Decksträucher, Akzentuierung durch Großsträucher und Kleinbäume

**3 Abschluss der "Messe-Mulde"**  
Baumreihe mittelkroniger Laubbaum-Hochstämme; einheitliche Art und Sorte; Habitus aufrecht

**4 Magerrasen "Mercurius"**  
Regionalsaatgutmischung mit Magerrasenarten; geeignete vorhandene Strukturen (Kies, Schotterflächen) erhalten; Offenlandcharakter für Landschaftsbild und Fauna

