Bebauungsplan Nr. 313 „Katzstraße“

Änderungen/Berichtigungen in der Planzeichnung

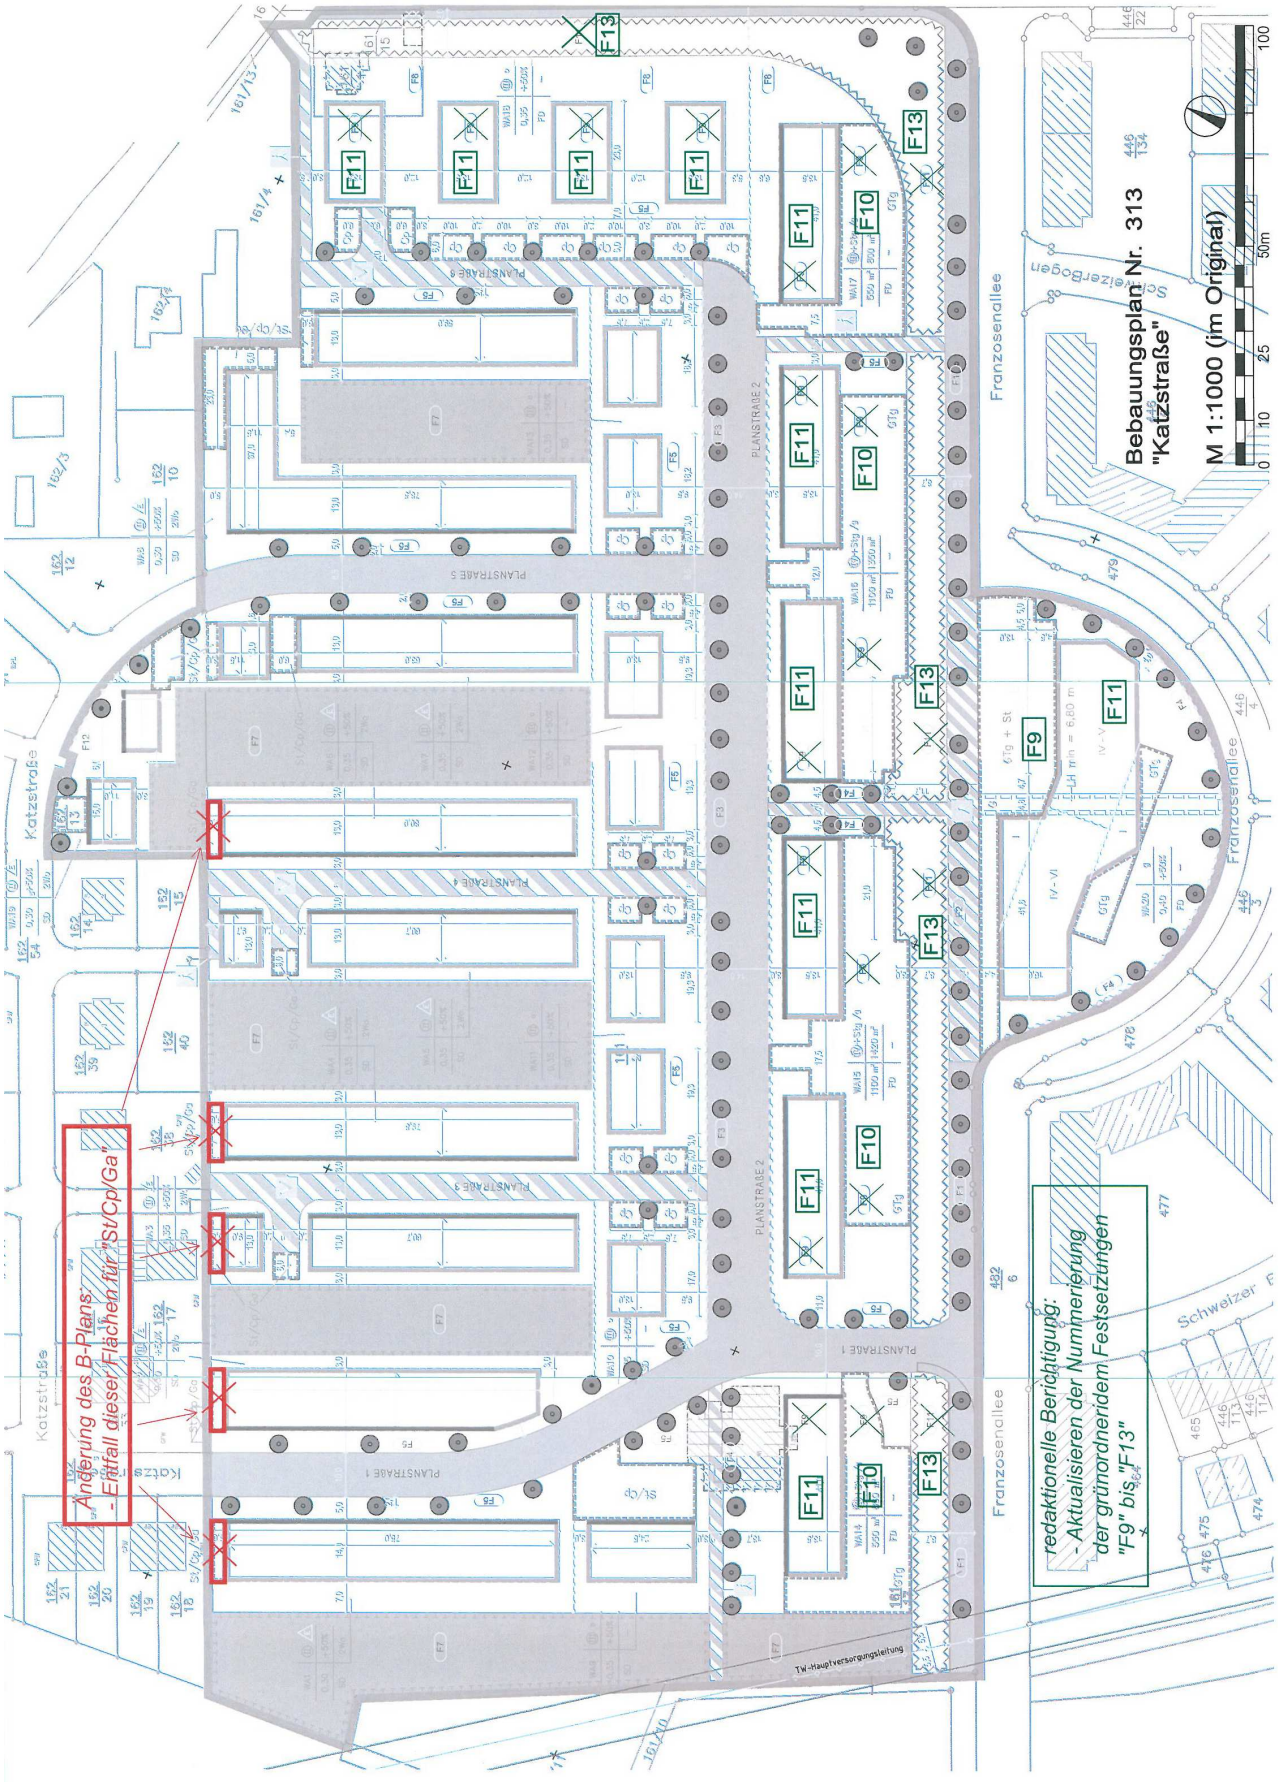

30.09.2016