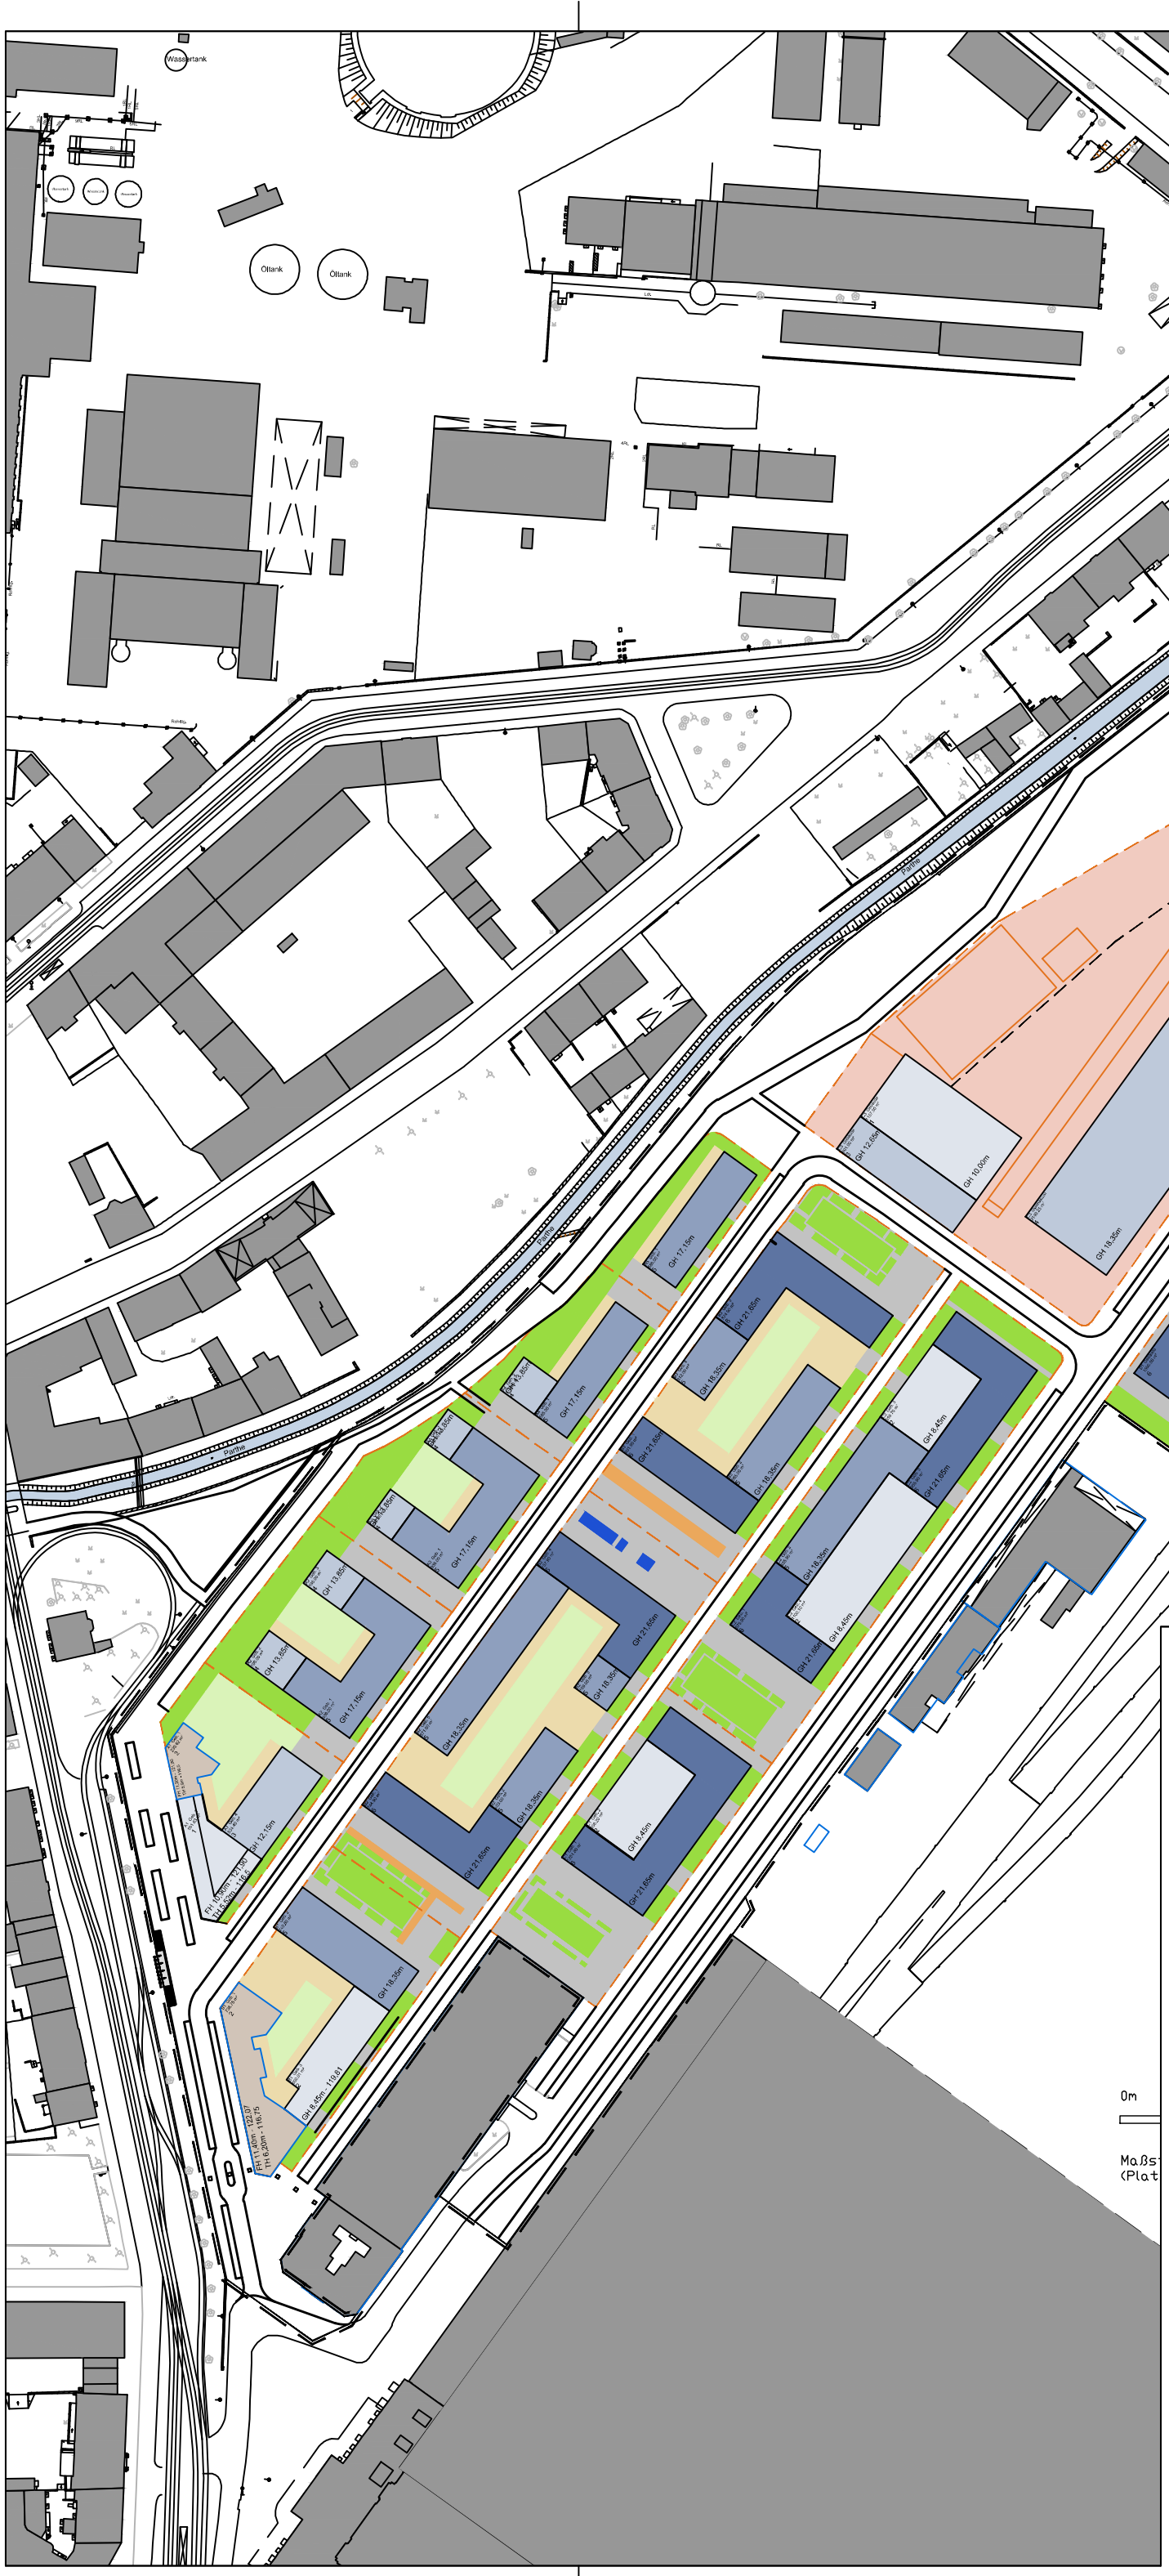

Legende Baustruktur und Baufelder

- Gebäude Bestand im Plangebiet
- Gebäude 1-2 geschossig
- Gebäude 3-4 geschossig
- Gebäude 5 geschossig
- Gebäude 6 geschossig
- Gebäude bis 49m hoch
- befestigte Fläche
- Hof befestigt
- Hof unbefestigt
- Grünfläche
- wassergebundene Decke
- Wasserfläche
- Sondergebiet Schule

Grenze Bebauungsplangebiet

RKW Architektur +

Masterplan zum Bebauungsplan Nr. 323.2
"Westlich des Hauptbahnhofes, Teilbereich südlich der Parthe"

Planstand: 28.02.2018
M 1:2000