
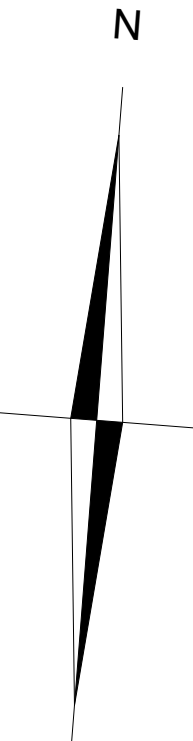


Bebauungsplan Nr. 423 "Hugo-Aurig-Straße/Gaswerksweg" (Vorentwurf) Variante 2

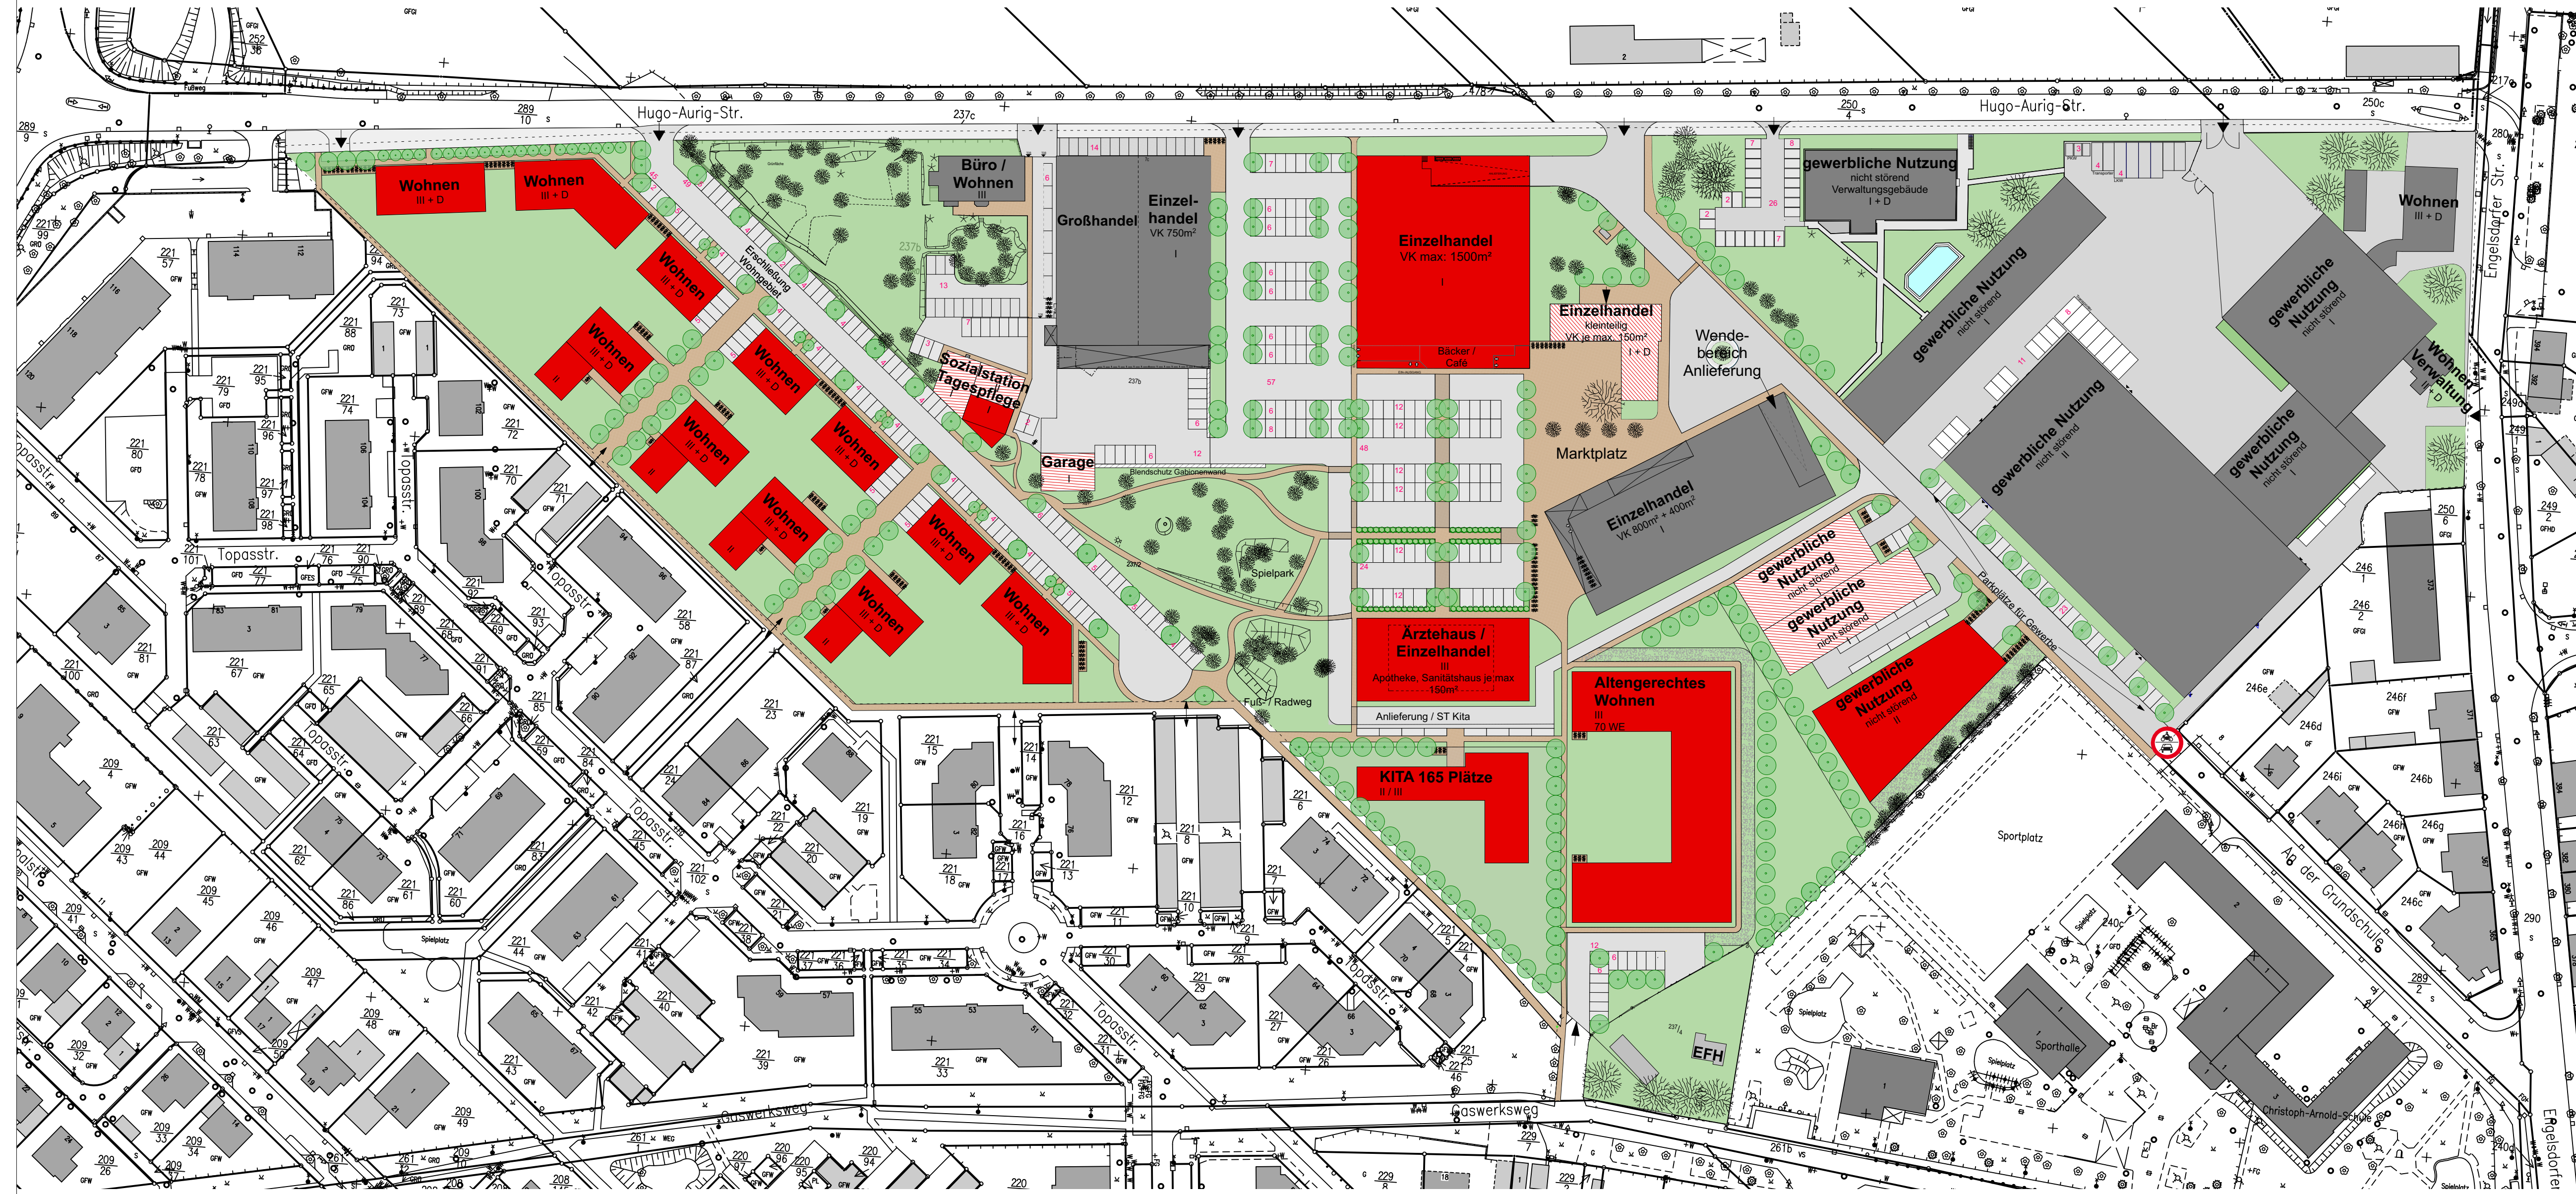

Legende

Num.	Schraffur	Name
1	[Grey box]	Gebäude vorhanden
2	[White box]	Gebäude vorhandene Nutzungsänderung
3	[Red box]	Gebäude geplant
4	[Grey box]	Fahrverkehr
5	[Brown box]	Flächen, Wege für Fußgänger, Fahrräder
6	[Green box]	Fahrrad Stellplatz
7	[Light green box]	Grünflächen
8	[Light green box]	Baum vorhanden
9	[Light green box]	Baum neu
10	[Green box]	Schotterrasen

Stand 10/2017