


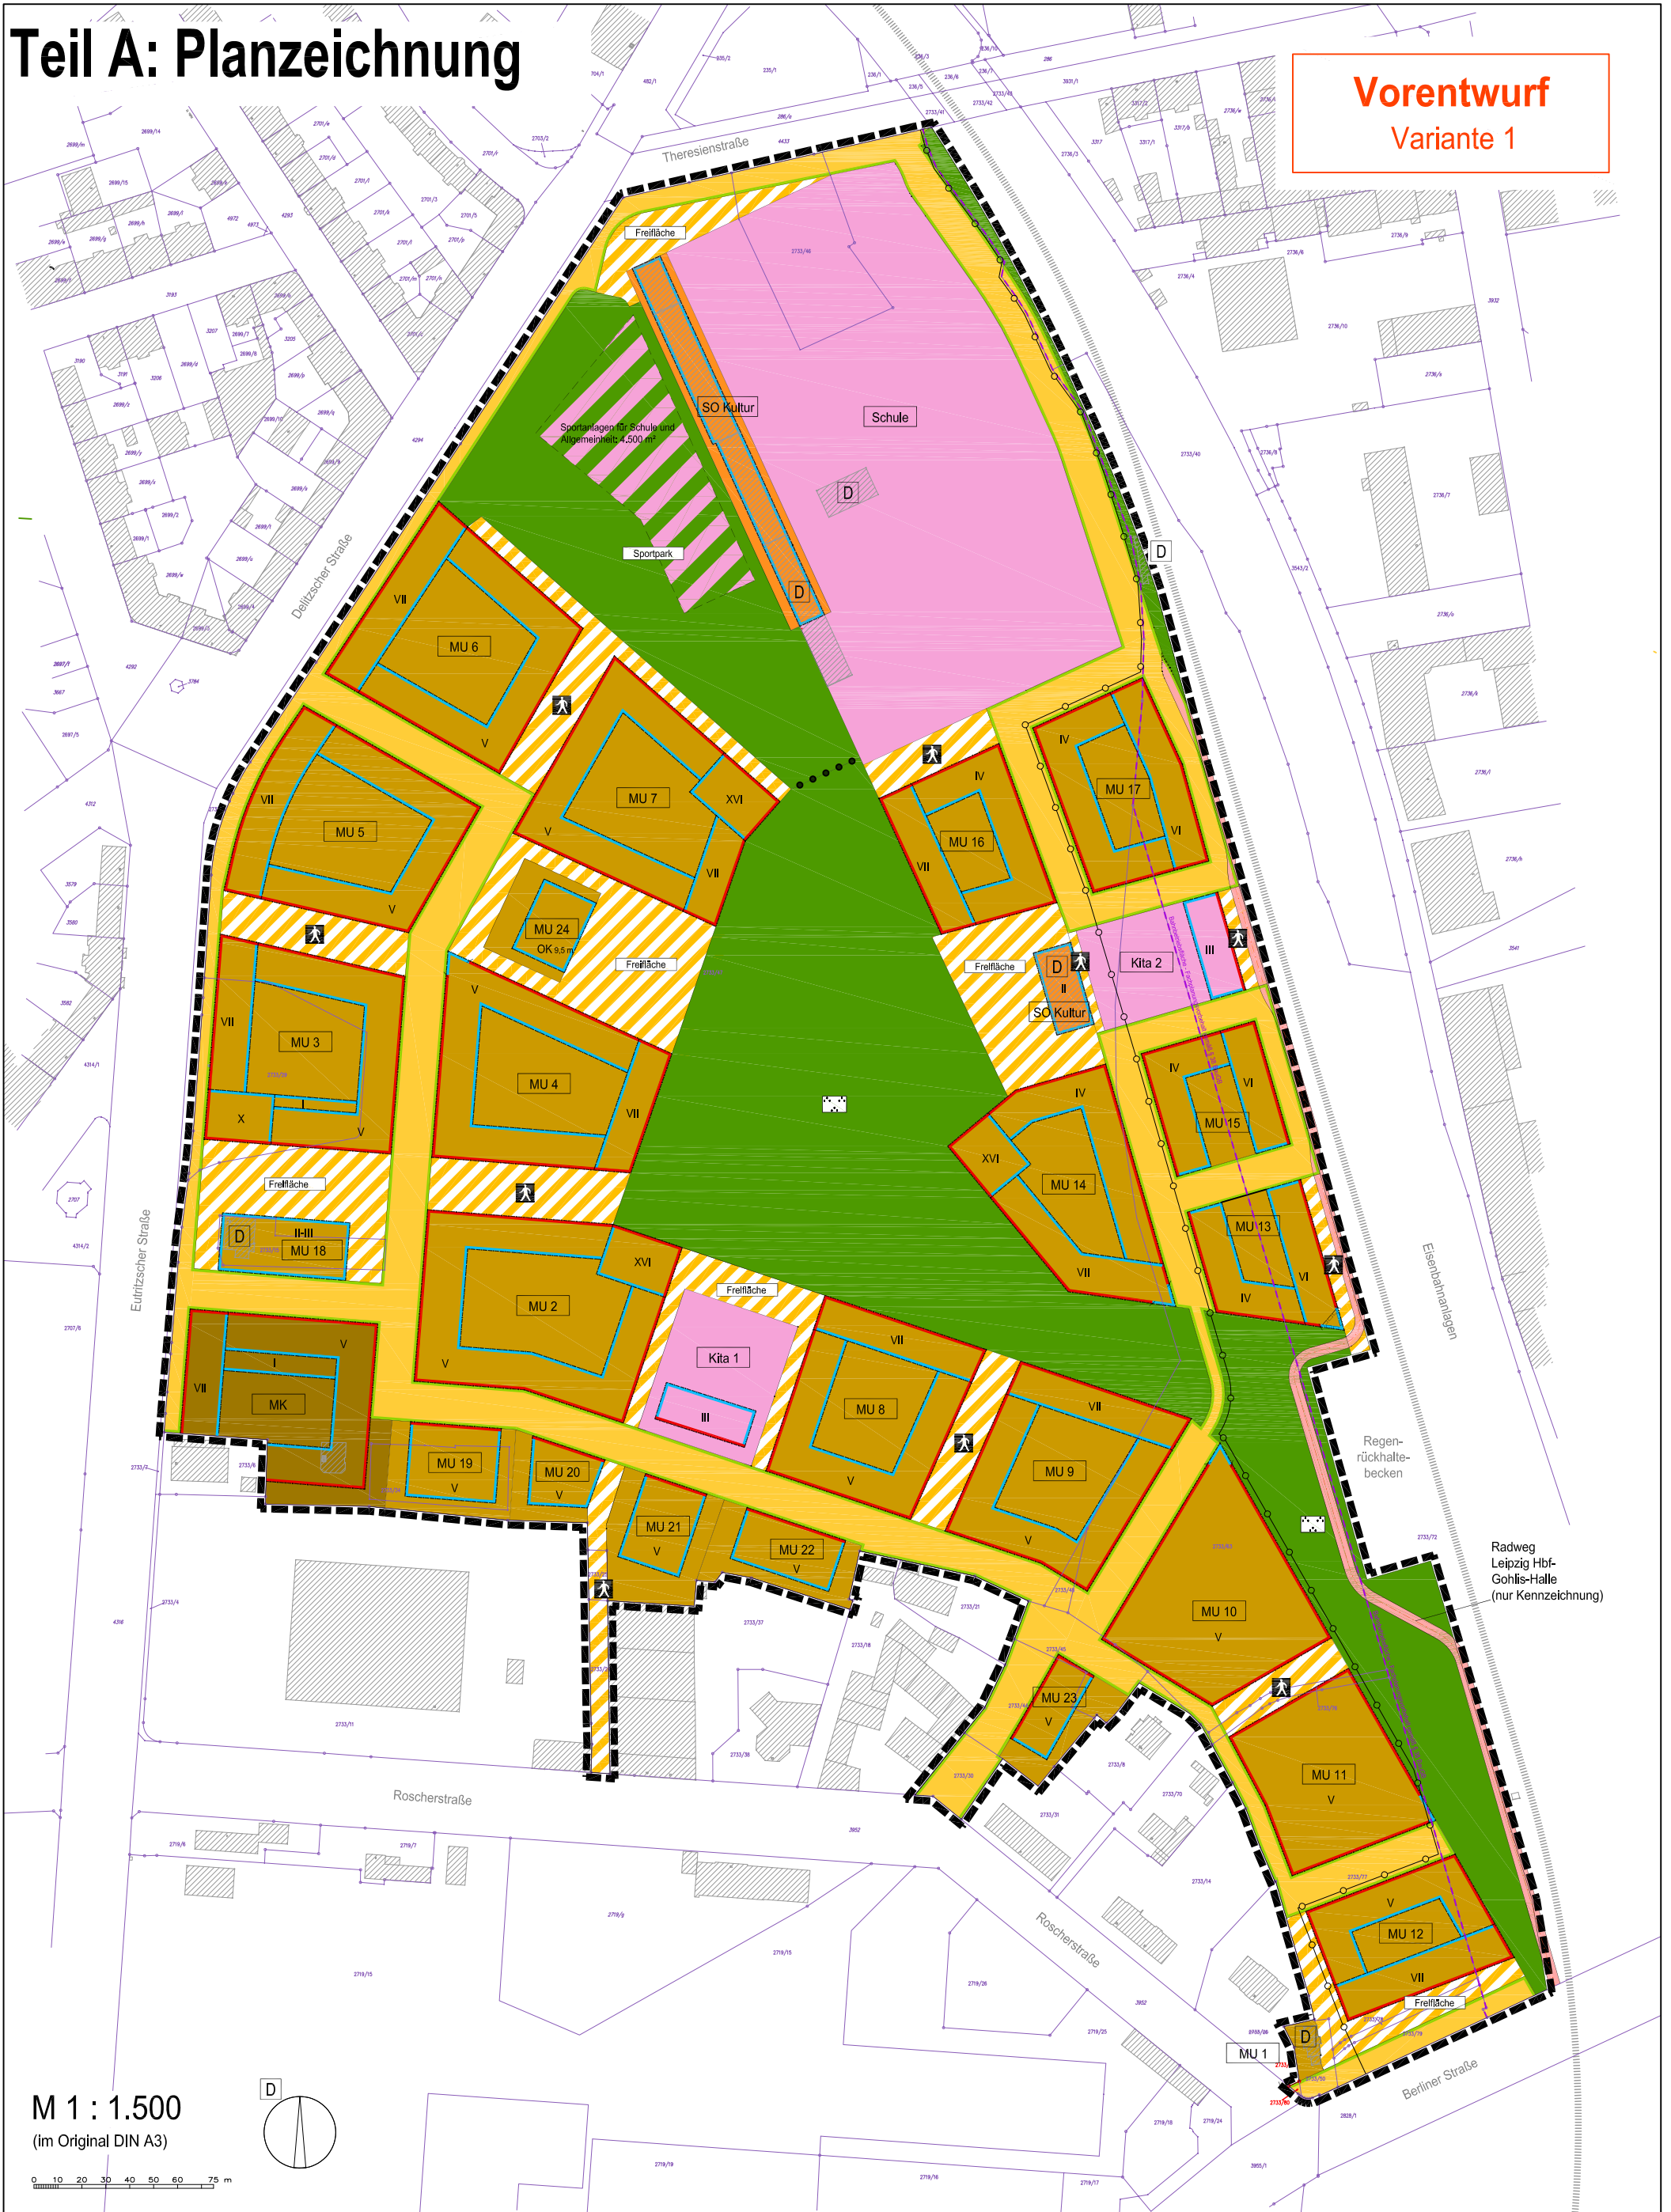

Teil A: Planzeichnung

Vorentwurf
 Variante 1



M 1 : 1.500
 (im Original DIN A3)

