


Bebauungsplan Nr. 423 "Hugo-Aurig-Straße/Gaswerksweg"

Nebenzeichnung

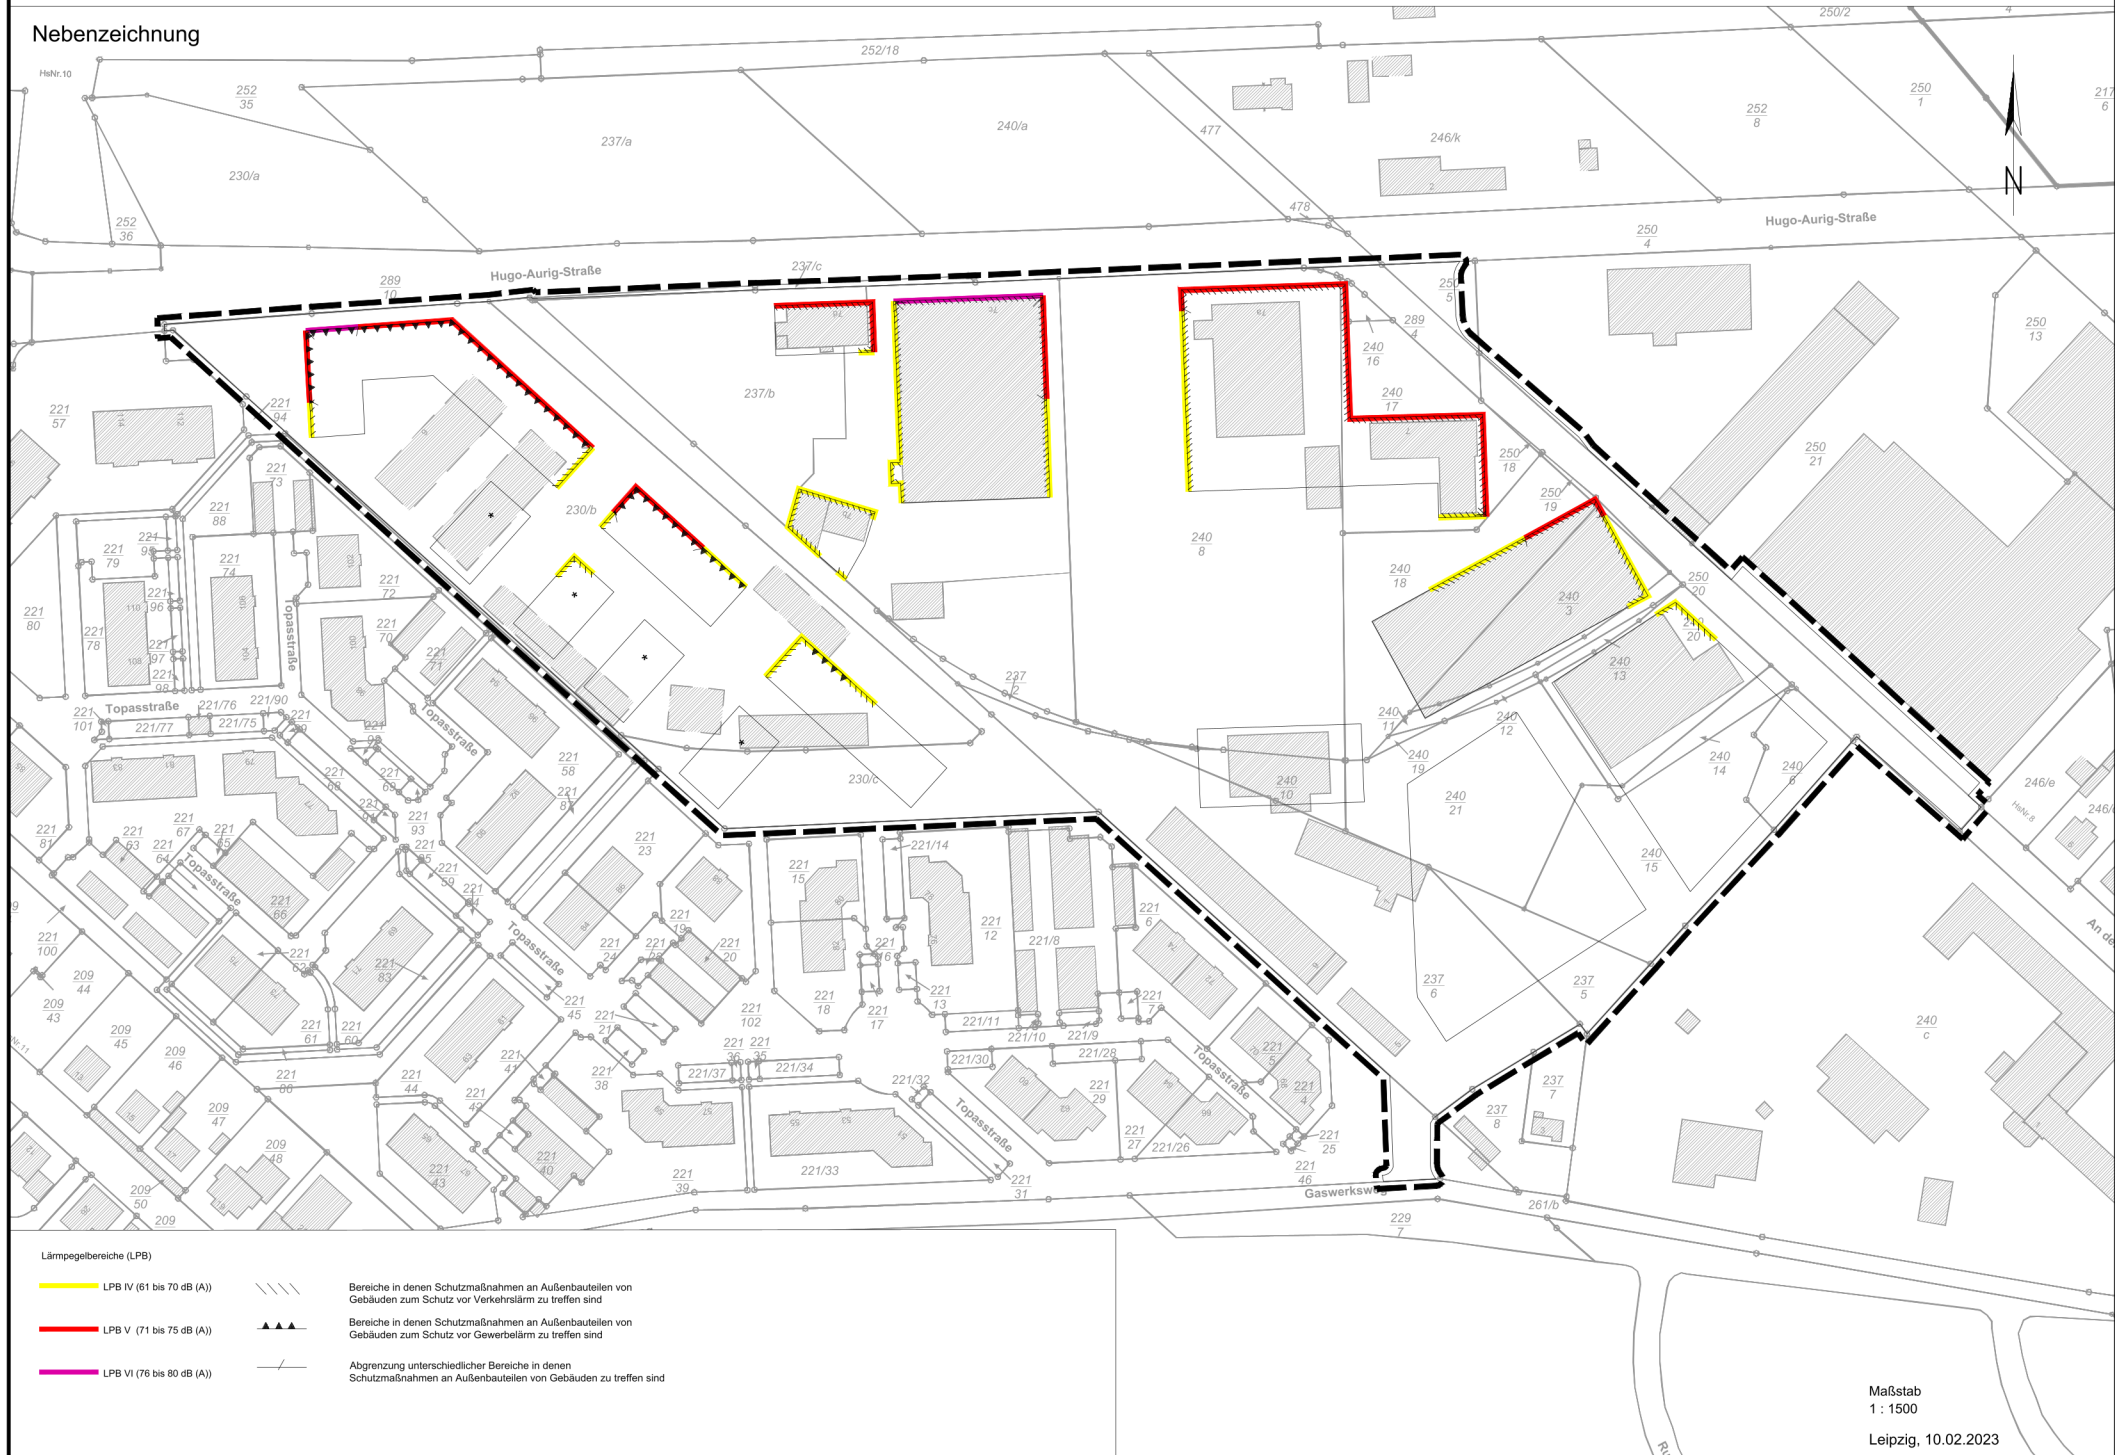

Lärmpegelbereiche (LPB)

- | | | |
|--|--|---|
| — LPB IV (61 bis 70 dB (A)) | | Bereiche in denen Schutzmaßnahmen an Außenbauteilen von Gebäuden zum Schutz vor Verkehrslärm zu treffen sind |
| — LPB V (71 bis 75 dB (A)) | | Bereiche in denen Schutzmaßnahmen an Außenbauteilen von Gebäuden zum Schutz vor Gewerbelärm zu treffen sind |
| — LPB VI (76 bis 80 dB (A)) | | Abgrenzung unterschiedlicher Bereiche in denen Schutzmaßnahmen an Außenbauteilen von Gebäuden zu treffen sind |