
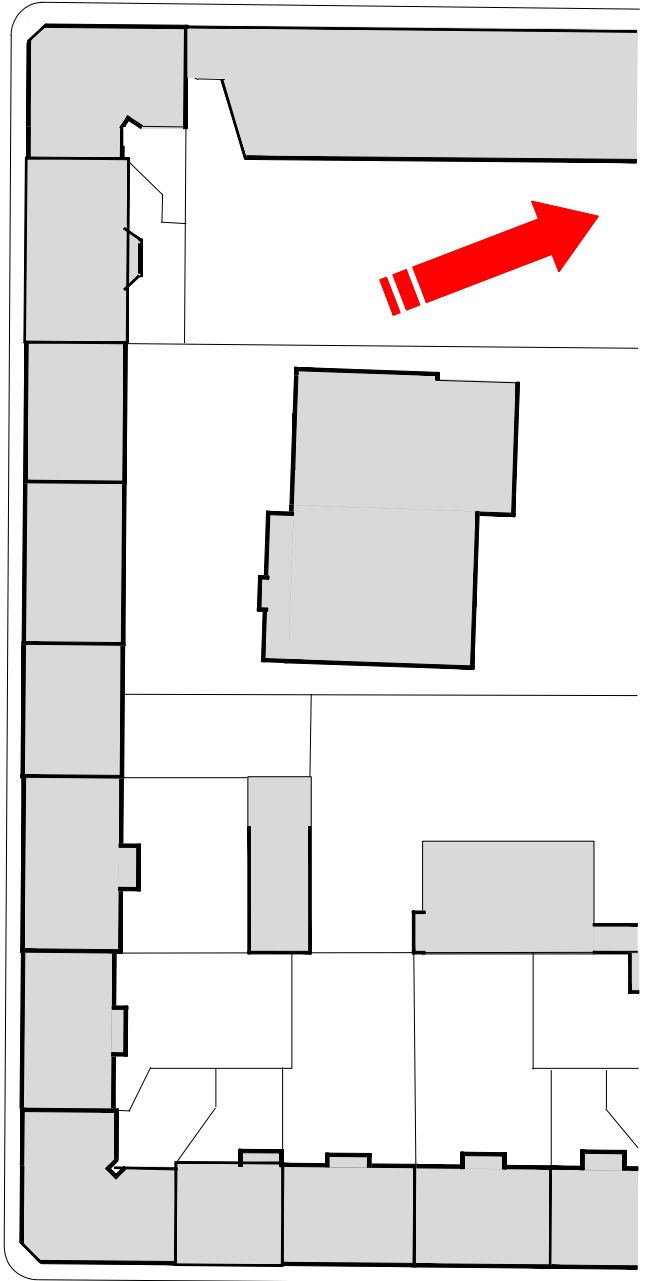


Gestaltungsplan

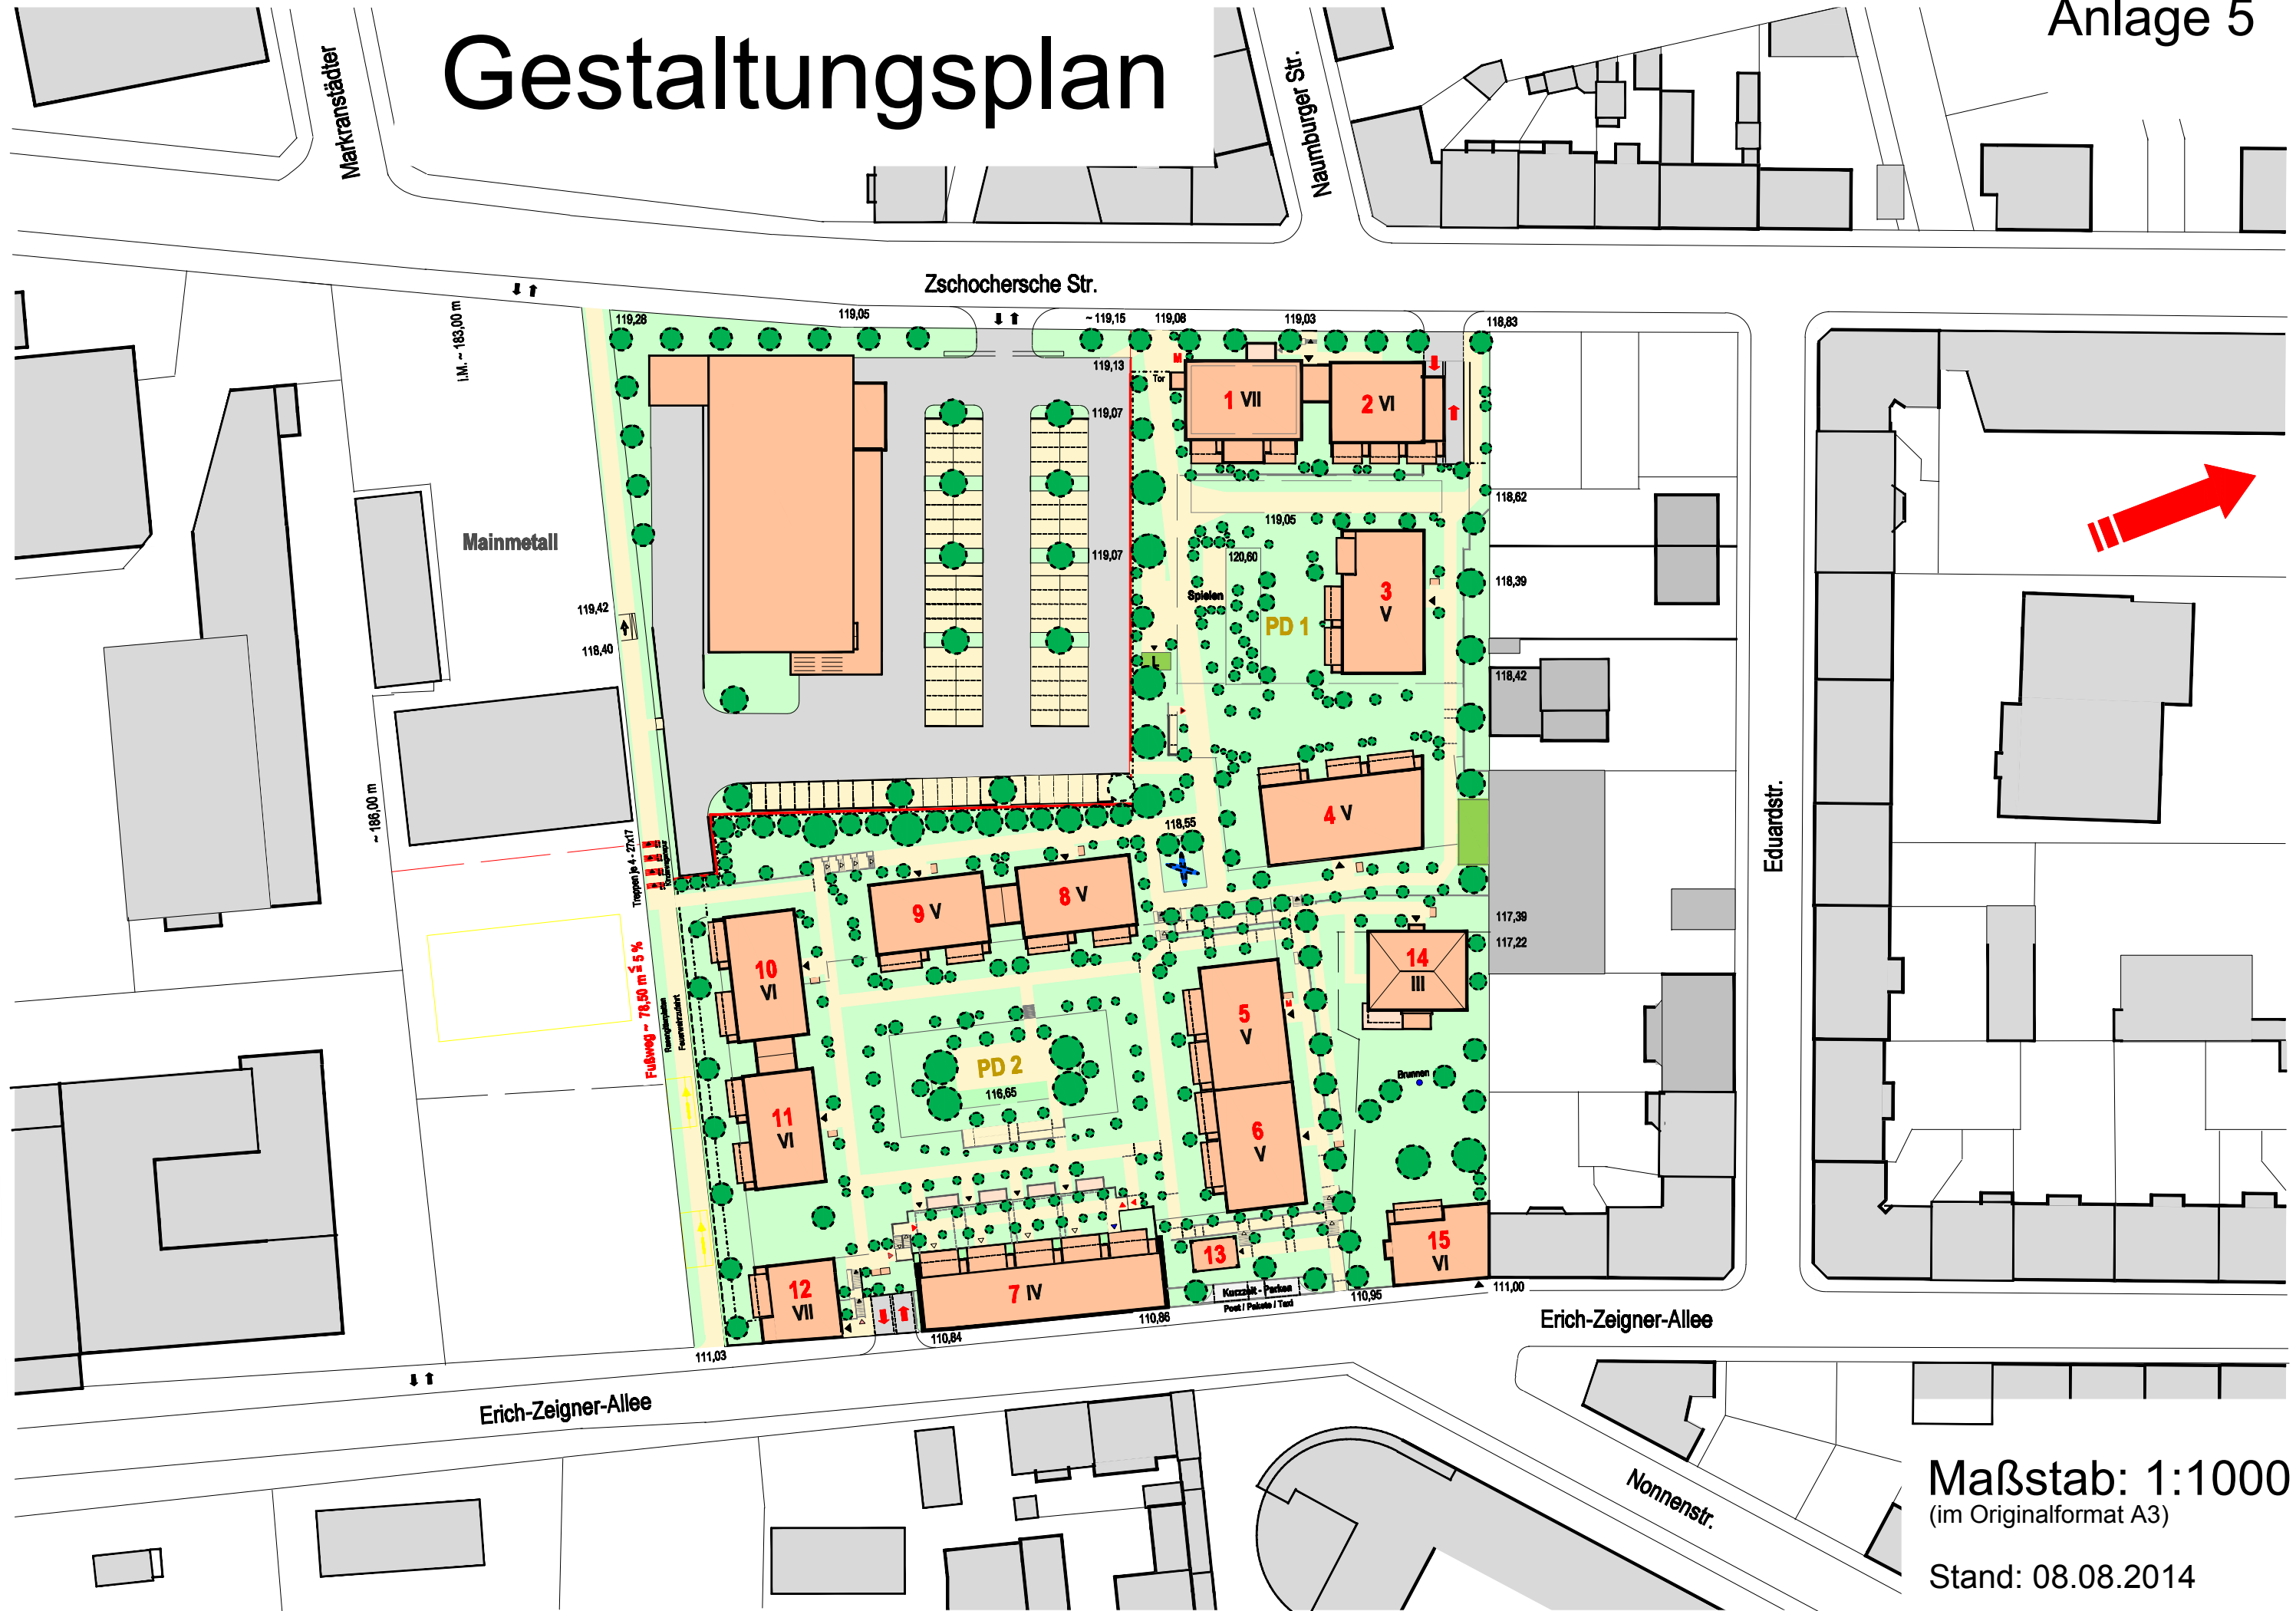

Maßstab: 1:1000
 (im Originalformat A3)
 Stand: 08.08.2014