



Kreis Kreisfreie Stadt Leipzig
Gemarkung Breitenfeld (5576)

Fortführungsnachweis 00275
Fortführungsfallnummer 1

Berichtigung eines Zeichenfehlers


Vor der Fortführung

Grundbuchbezirk Lindenthal
Grundbuchblatt 1162
Laufende Nummer 1
Flurstück 39/a
Gemarkung Breitenfeld
Gemarkungsschlüssel 5576
Lage ohne Lage
Fläche 1240 m²
Tatsächliche Nutzung 1240 m² Weg

Nach der Fortführung

Flurstück 39/a
Gemarkung Breitenfeld
Gemarkungsschlüssel 5576
Lage ohne Lage
Fläche 1240 m²
Tatsächliche Nutzung 1240 m² Weg

Fläche (gesamt) 1240 m²
Flächendifferenz 0 m²

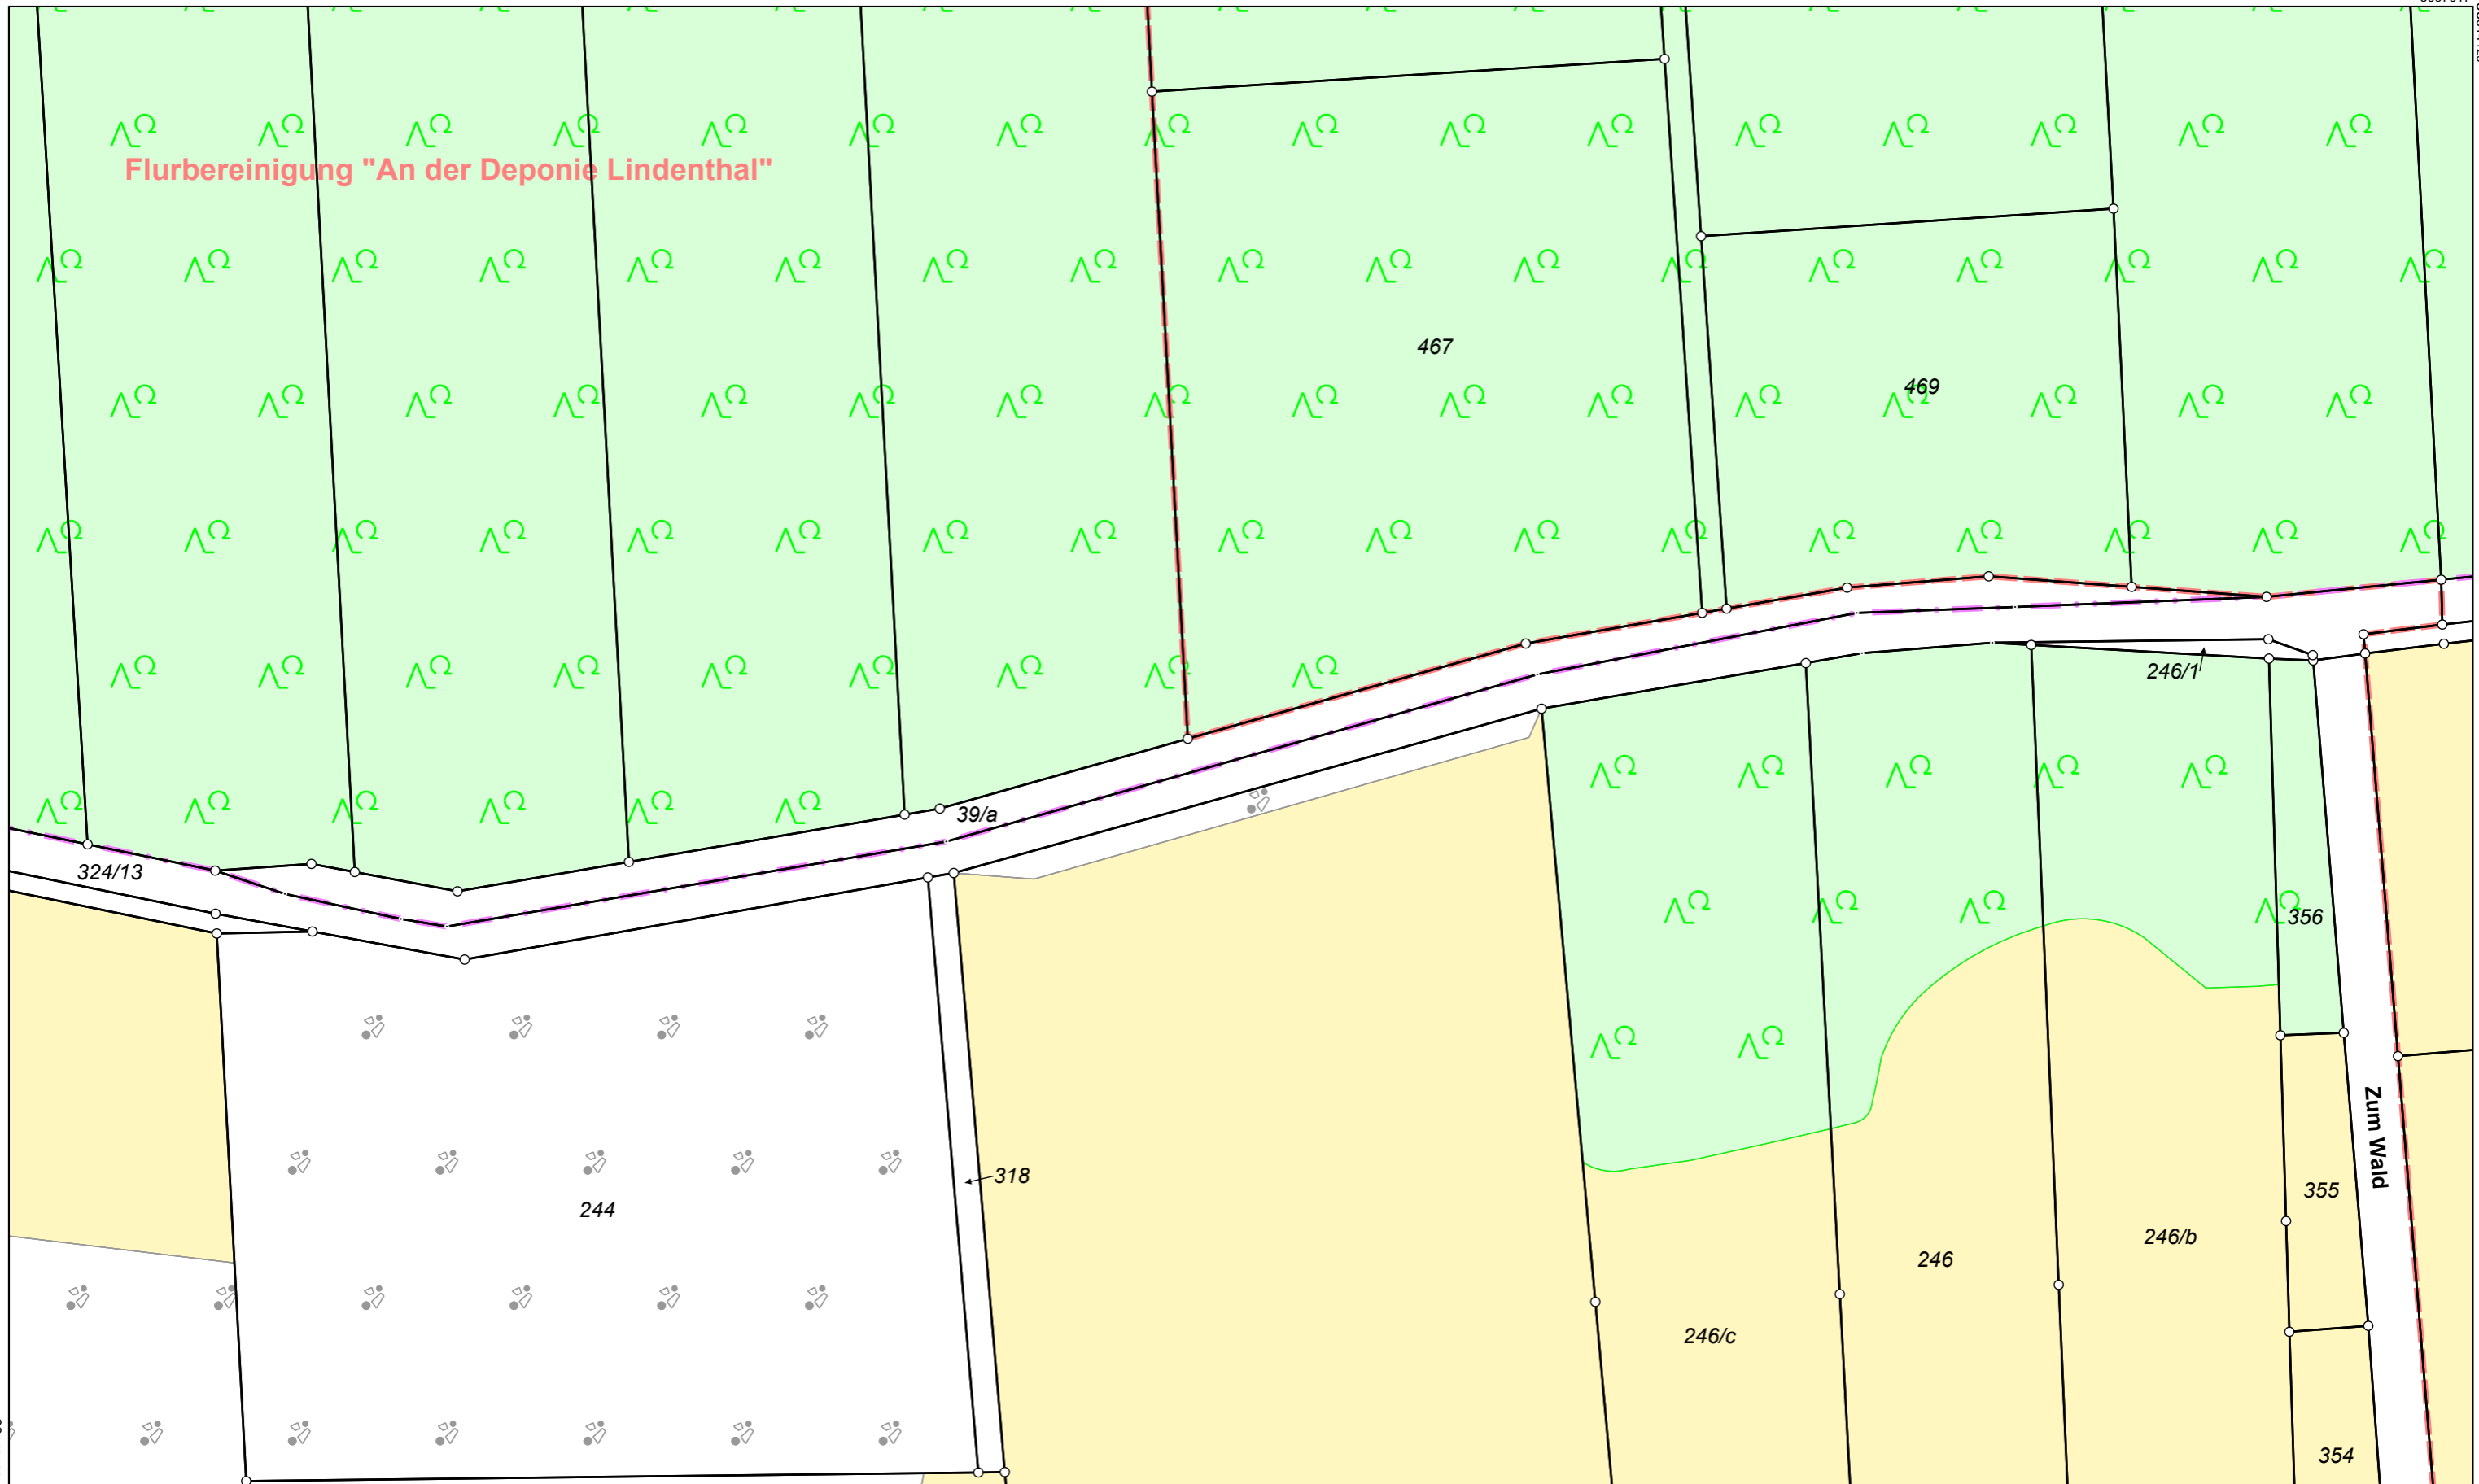

5697377
 Maßstab 1:1000 0 10 20 30 Meter

Der Auszug aus dem Liegenschaftskataster ist zur Entnahme von Maßen, insbesondere von Grenzmaßen oder Grenzabständen nicht geeignet.




Vermessungsverwaltung des Freistaates Sachsen

Kreisfreie Stadt Leipzig
 Burgplatz 1
 04109 Leipzig

Kreis Kreisfreie Stadt Leipzig
 Gemarkung Breitenfeld (5576)


**Auszug aus dem
 Liegenschaftskataster**
 Fortführungsnachweis
 Karte vor der Fortführung
 Erstellt am 17.11.2020

Fortführungsnachweis 00275

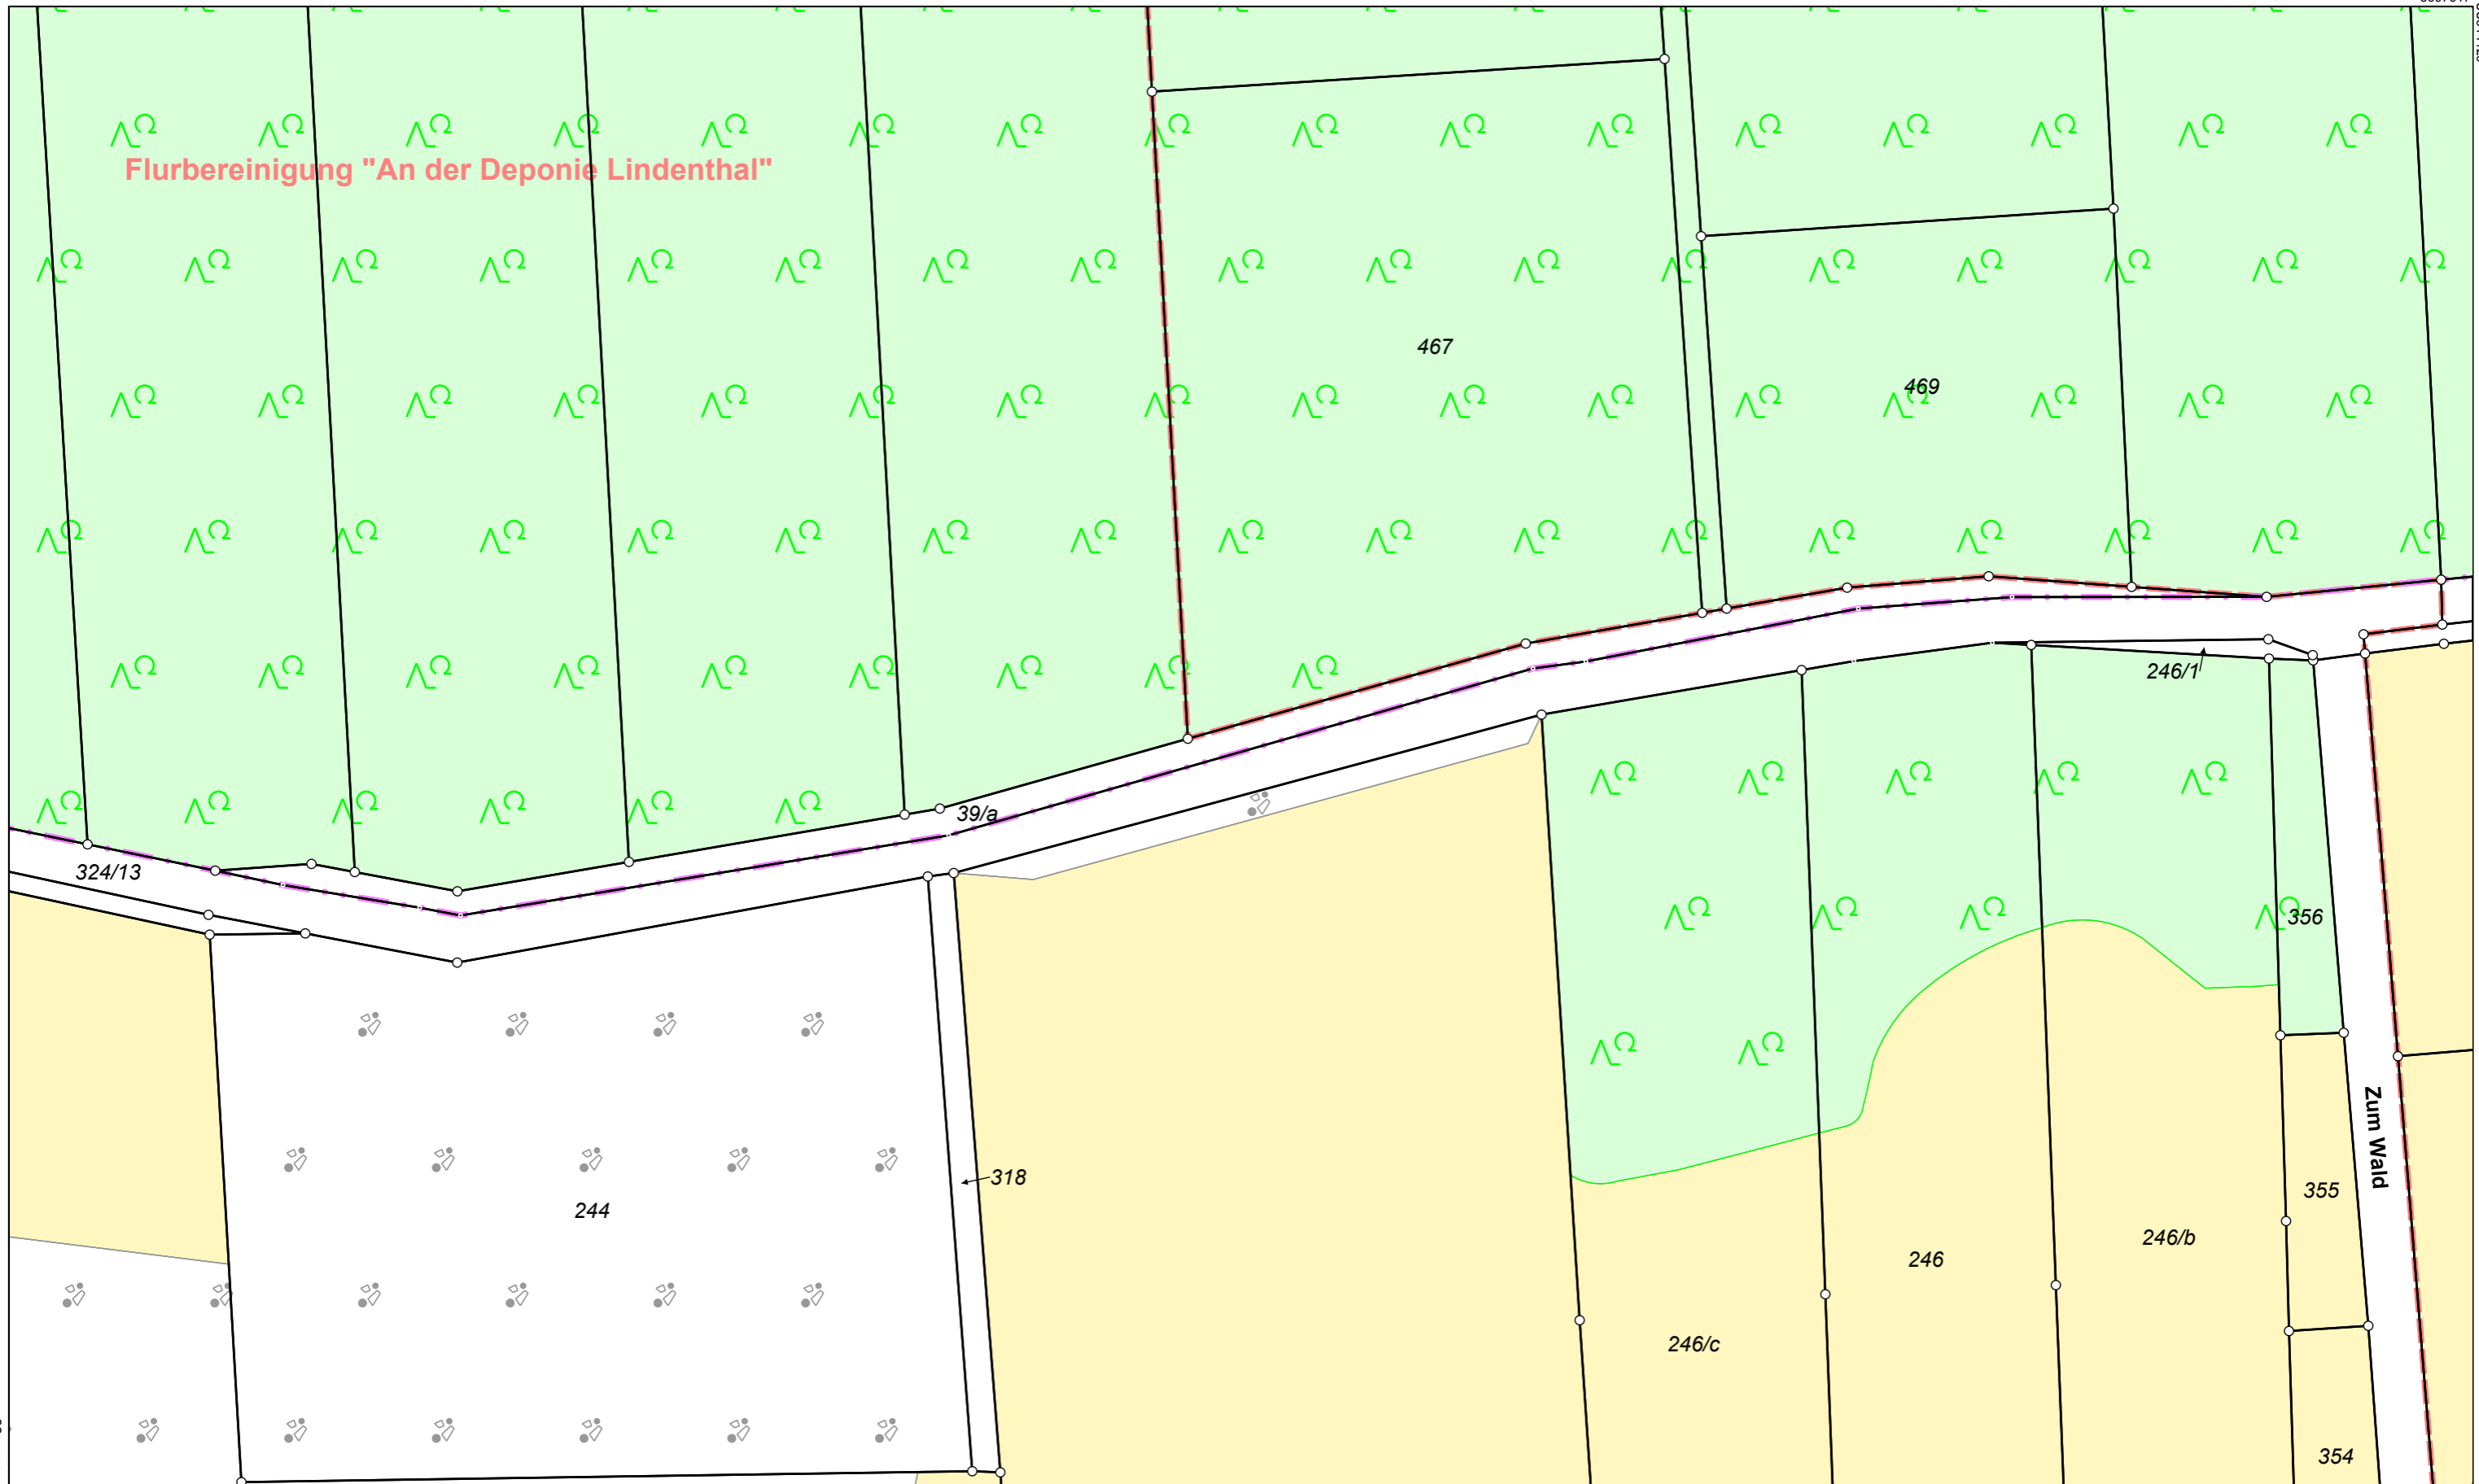

Flurbereinigung "An der Deponie Lindenthal"

5697377

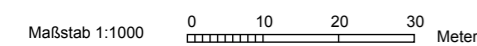

Der Auszug aus dem Liegenschaftskataster ist zur Entnahme von Maßen, insbesondere von Grenzmaßen oder Grenzabständen nicht geeignet.



Vermessungsverwaltung des Freistaates Sachsen
 Kreisfreie Stadt Leipzig
 Burgplatz 1
 04109 Leipzig

Kreis Kreisfreie Stadt Leipzig
 Gemarkung Breitenfeld (5576)

Auszug aus dem Liegenschaftskataster
 Fortführungsnachweis
 Karte nach der Fortführung
 Erstellt am 17.11.2020

Fortführungsnachweis 00275