



Kreis Kreisfreie Stadt Leipzig
Gemarkung Zweinaundorf (5593)

Fortführungsnachweis 00511
Fortführungsfallnummer 1

Veränderung der Lage

Veränderung der tatsächlichen Nutzung mit Änderung der Wirtschaftsart

Vor der Fortführung

Grundbuchbezirk Mölkau
Grundbuchblatt 1920
Laufende Nummer 8
Flurstück 82
Gemarkung Zweinaundorf
Gemarkungsschlüssel 5593
Lage Karl-Friedrich-Straße
Fläche 28860 m²
Tatsächliche Nutzung 28860 m² Landwirtschaft

Nach der Fortführung


Flurstück 82
Gemarkung Zweinaundorf
Gemarkungsschlüssel 5593
Lage ohne Lage
Fläche 28860 m²
Tatsächliche Nutzung 2086 m² Handel und
Dienstleistung
26774 m² Landwirtschaft

Fläche (gesamt) 28860 m²
Flächendifferenz 0 m²



Kreis Kreisfreie Stadt Leipzig
Gemarkung Zweinaundorf (5593)

Fortführungsnachweis 00511

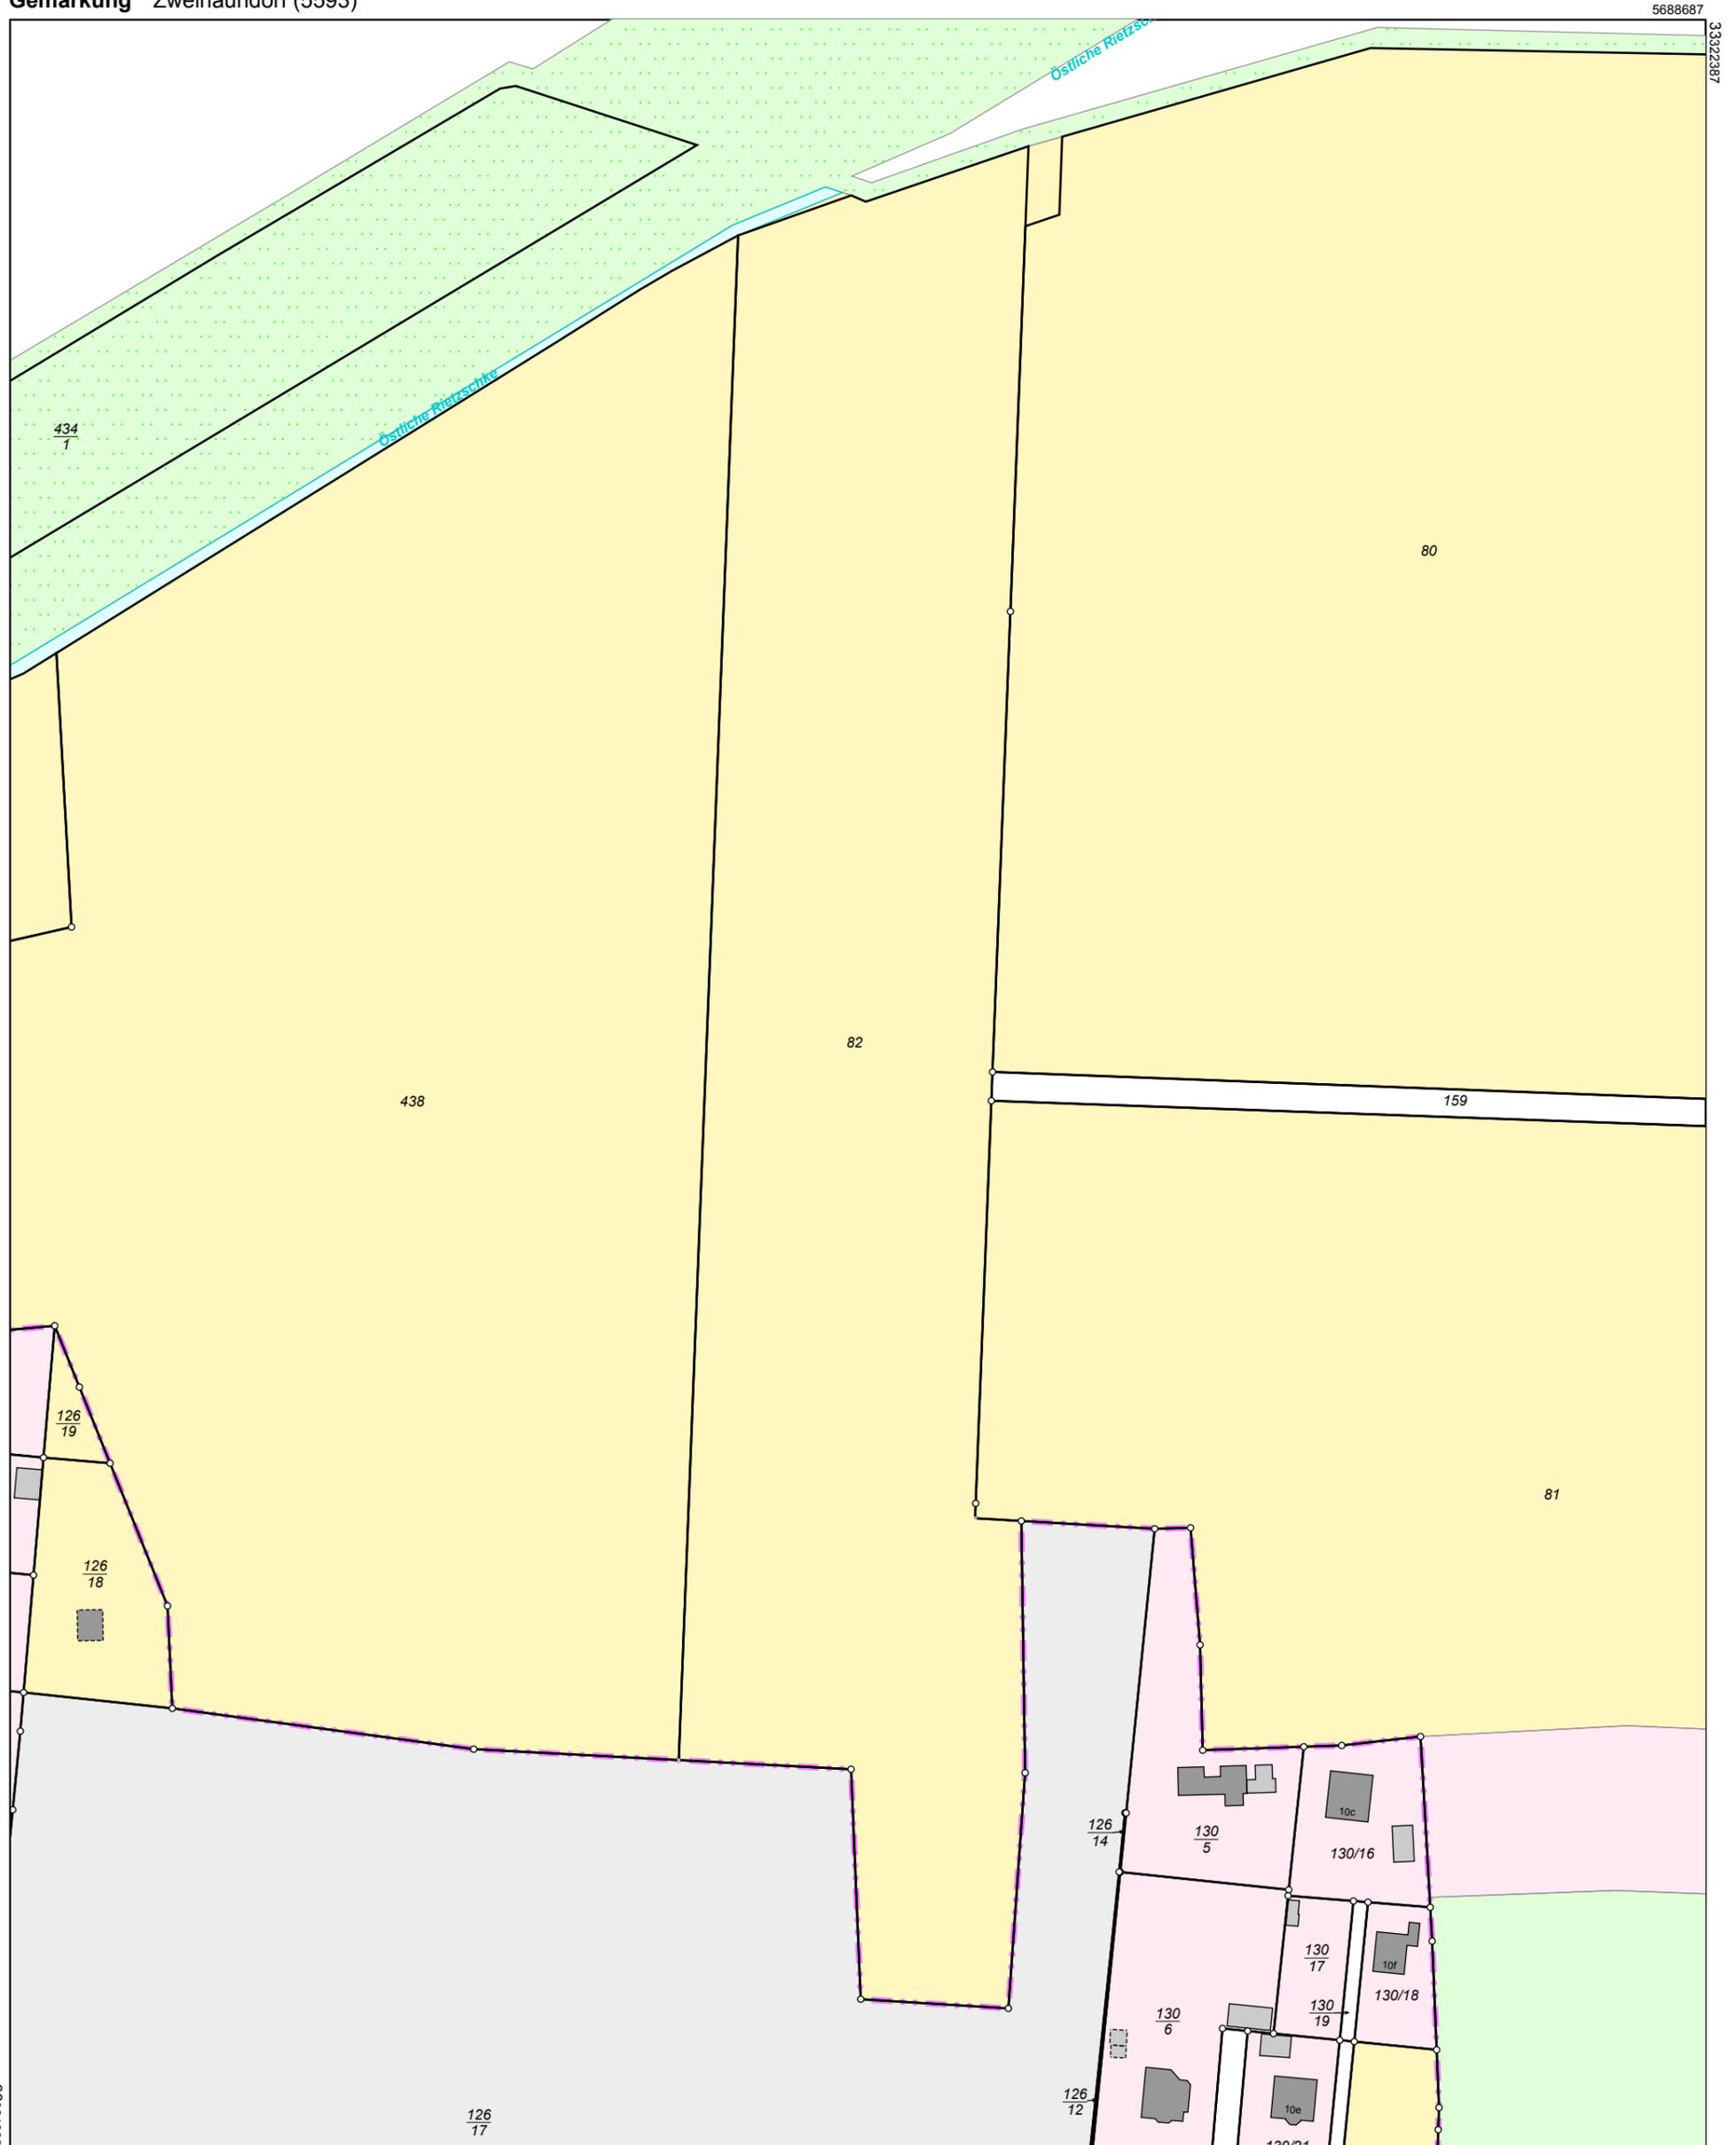

5688177

Karte:1


Maßstab 1:1500 0 15 30 45 Meter

Der Auszug aus dem Liegenschaftskataster ist zur Entnahme von Maßen, insbesondere von Grenzmaßen oder Grenzabständen nicht geeignet.



Kreis Kreisfreie Stadt Leipzig
Gemarkung Zweinaundorf (5593)

Fortführungsnachweis 00511

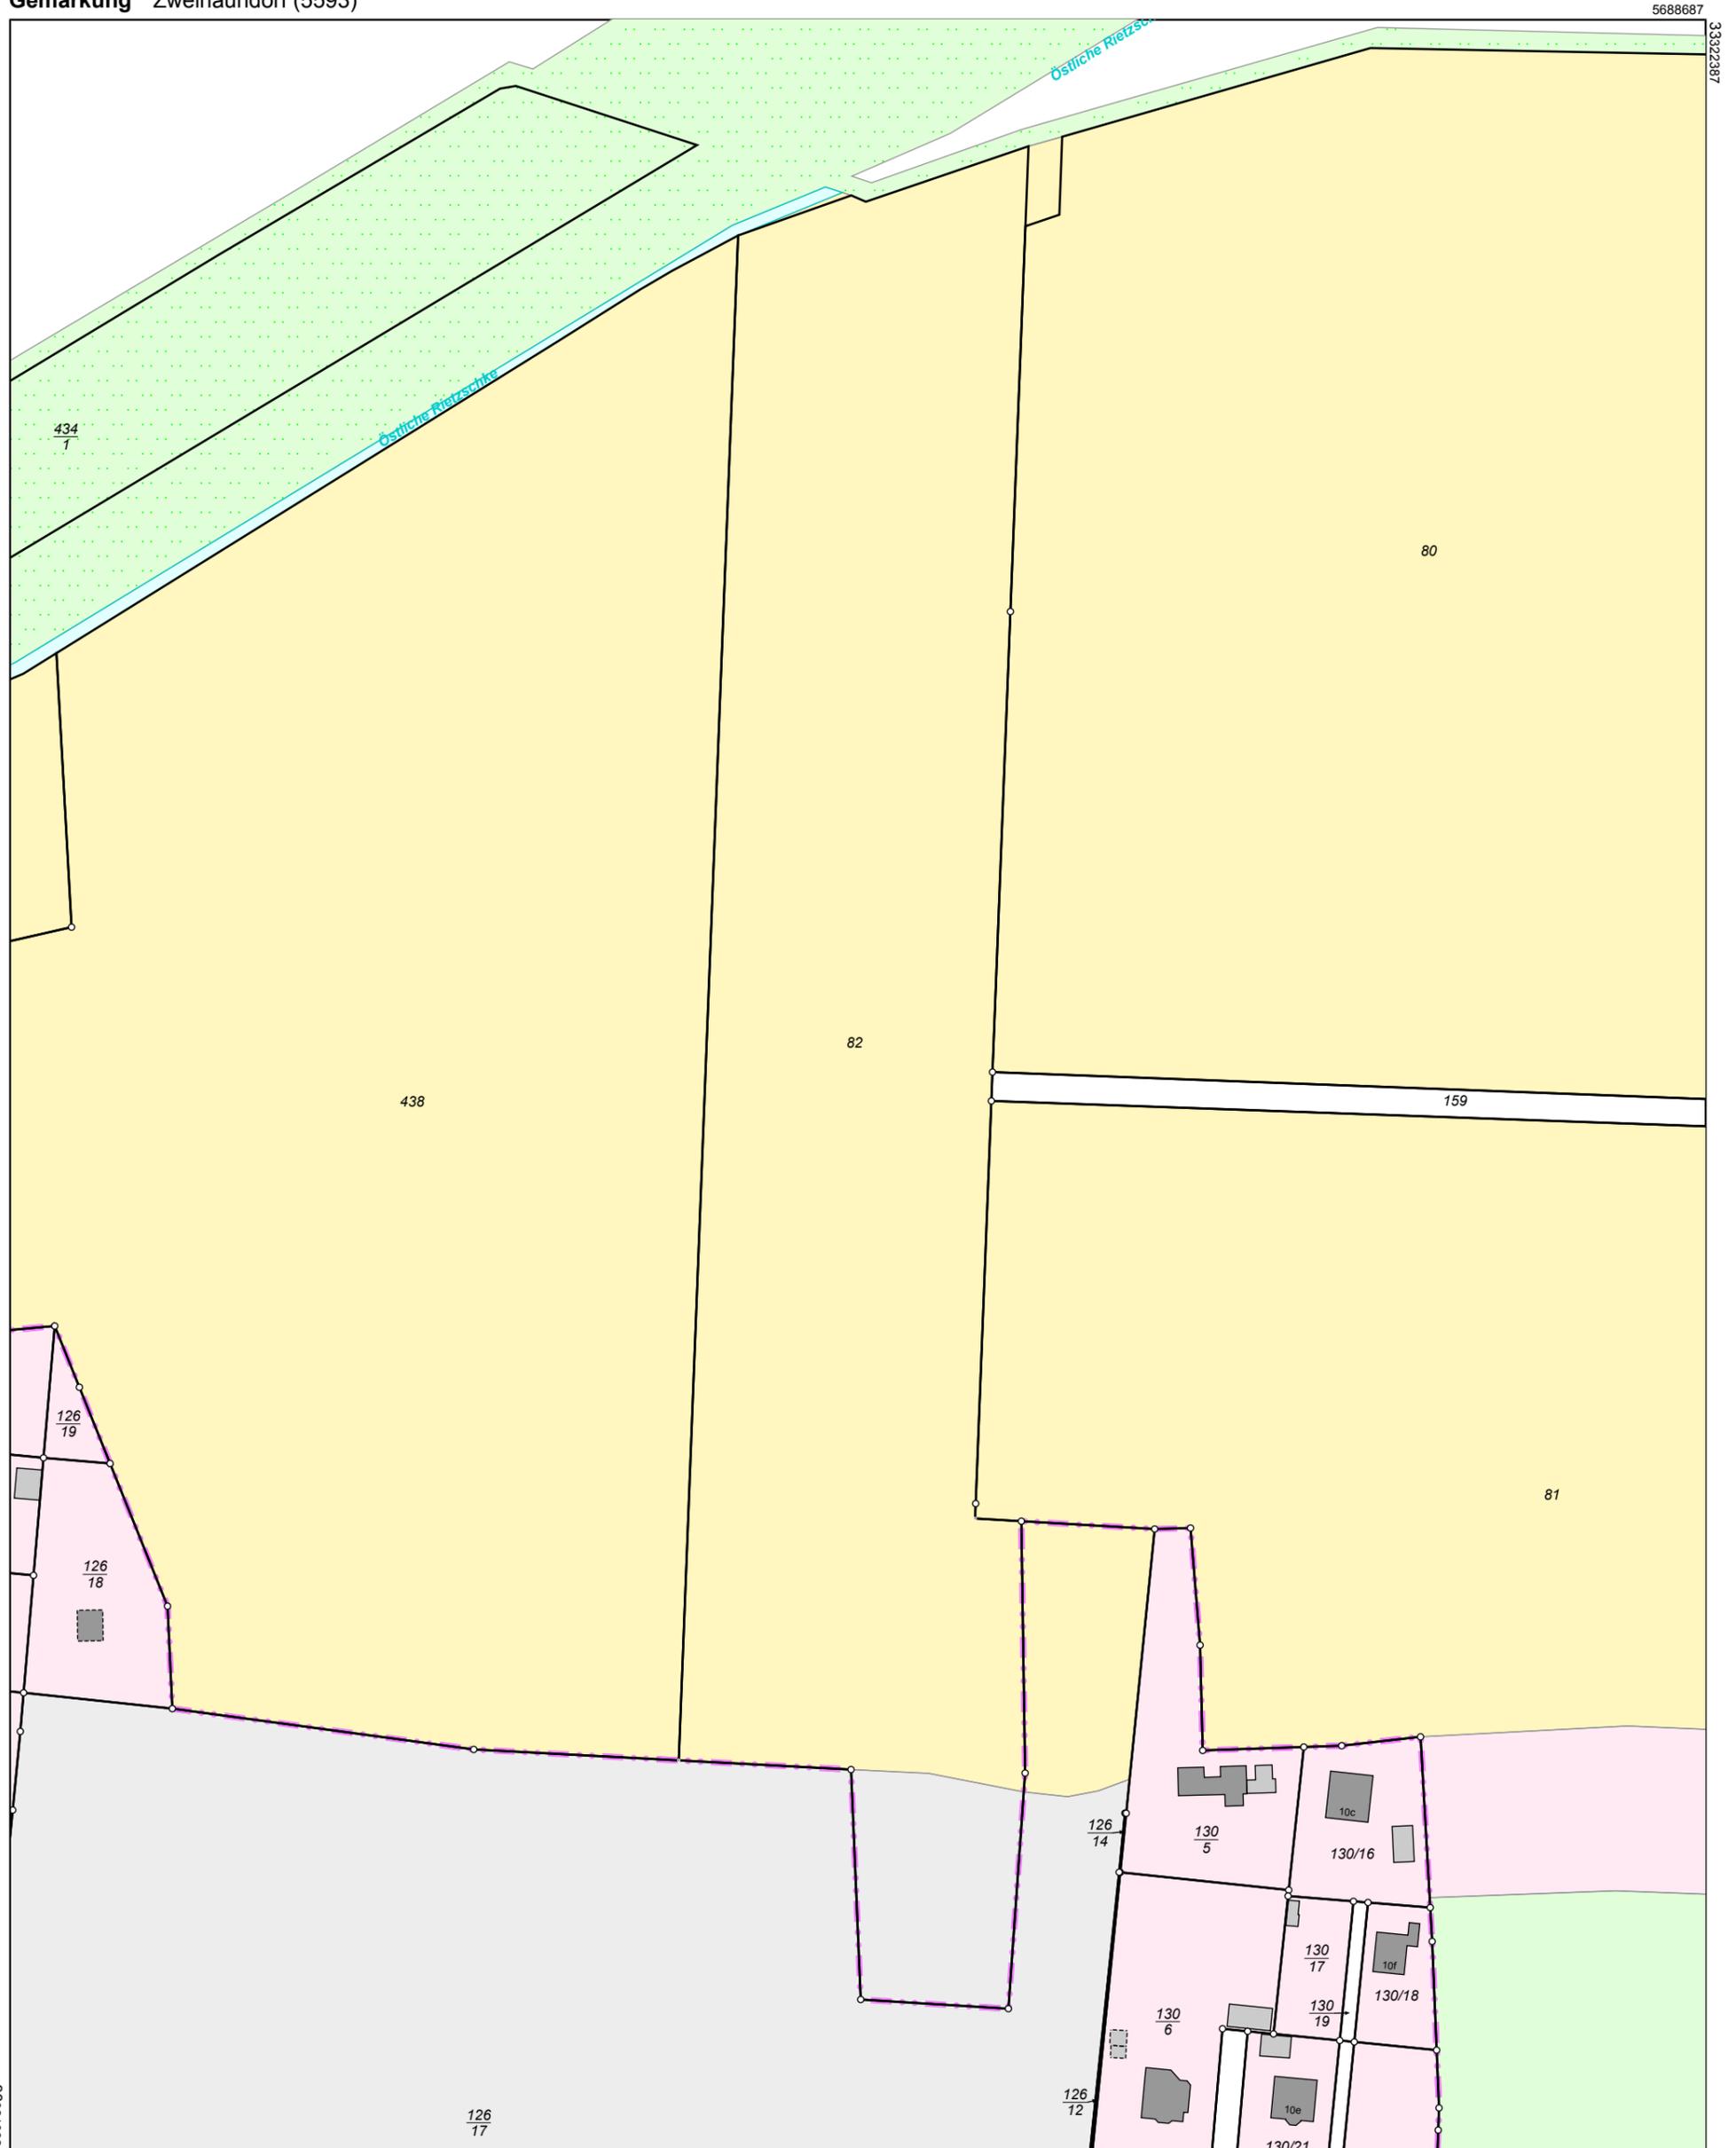

5688177

Karte:1

Maßstab 1:1500 0 15 30 45 Meter

Der Auszug aus dem Liegenschaftskataster ist zur Entnahme von Maßen, insbesondere von Grenzmaßen oder Grenzabständen nicht geeignet.