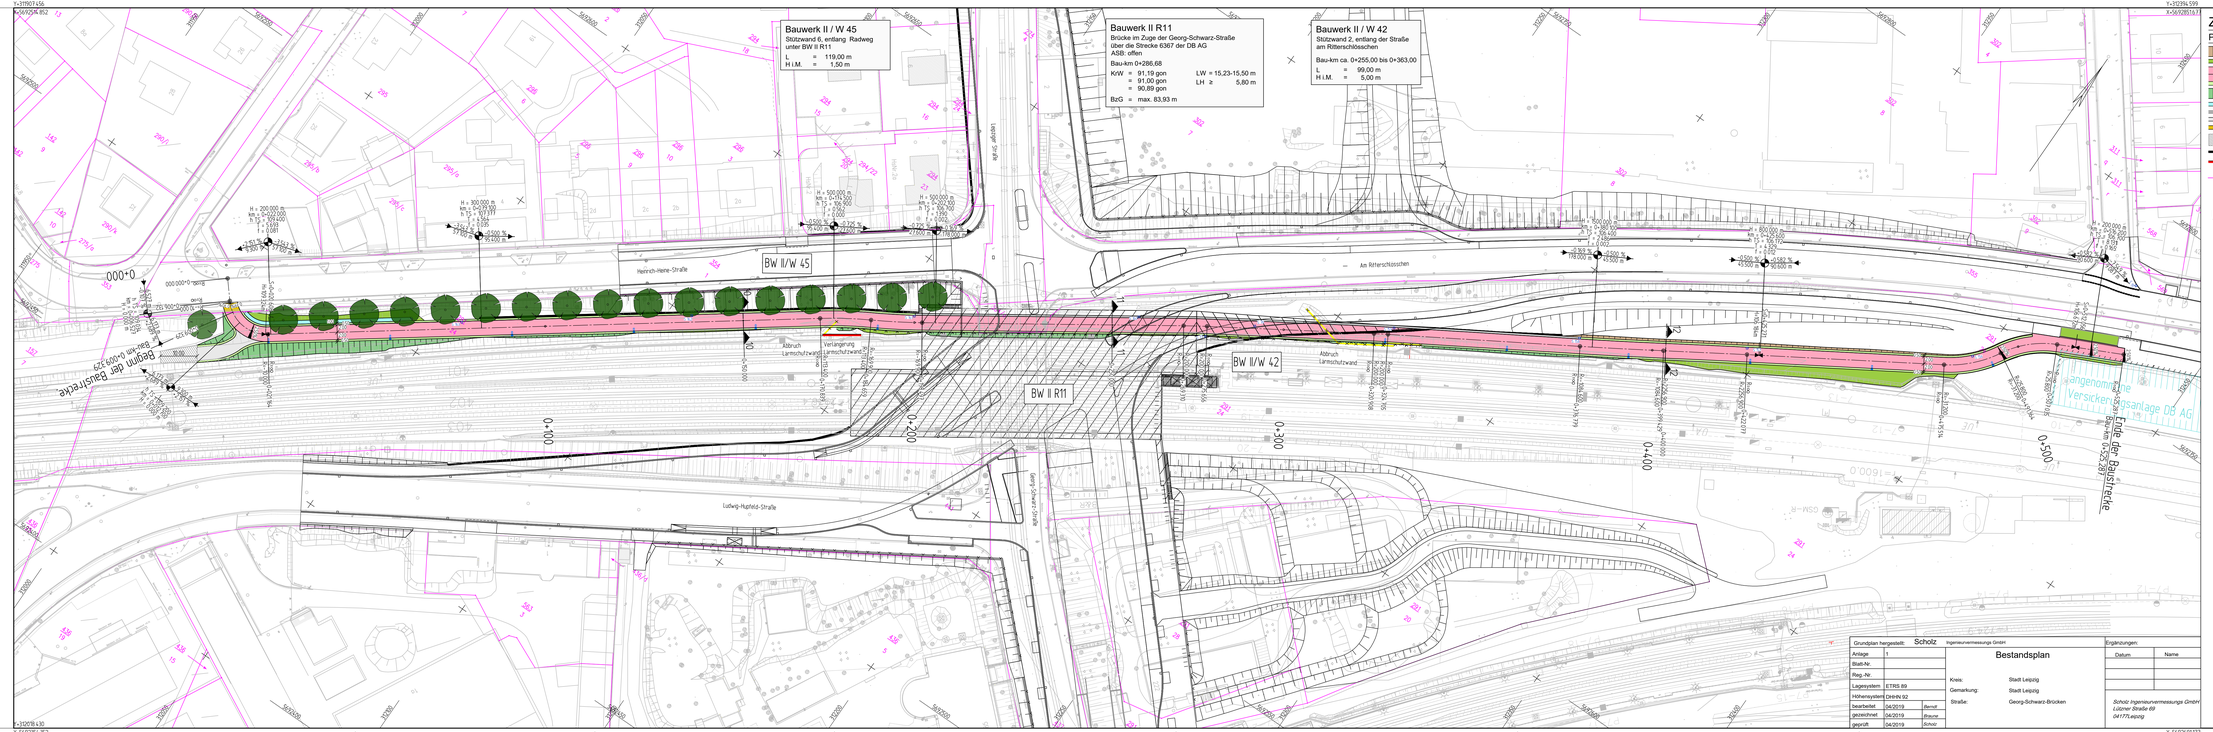

Zeichenerklärung

Planung

- Einschnittsböschung
- Straßenbenkflächen
- Geh-/Radweg mit Achse
- Bankett
- Dammböschung
- Mulde
- Pflasterrinne
- Wirtschaftsweg
- Zufahrt
- Fläche Anpassung
- Stützwand
- Lärmschutzwand
- 165/a Flurstücksgrenze / Flurstücksnummer
- Baumpflanzung geplant
- Baumpflanzung aus Maßnahme Ersatzneubau Georg-Schwarz-Brücke

H=15000m
4,500% 0,750% 4,500%
1531,000m 725,500m

- Neigungsbrechpunkt mit Angabe von Ausrundungshalbmesser und Längsneigung und Abstand zum nächsten Neigungsbrechpunkt
- Gradientenhochpunkt
- Gradiententiefpunkt
- 2,50% Querneigung

Entwässerung

geplant
- 5 %/ StraSenablauf

sonstige

- Zaun neu
- Fläche Bauwerke
- Lichtpunkt als SBL-Mast

Nr.	Art der Änderung	Datum	Zeichen

ICL Ingenieur Consult GmbH
Dimitrovstraße 5
D-04347 Leipzig
T +49 341 41541-0
F +49 341 41541-11
E office@icl-ing.com

Bearbeitet:	24.03.2020 Papic
Gezeichnet:	24.03.2020 Tschirner
Geprüft:	
Projekt-Nr.:	15059

Stadt Leipzig
Verkehrs- und Tiefbauamt
Prager Straße 118 - 136
04317 Leipzig

Bearbeitet:
Gezeichnet:
Geprüft:

VORENTWURF

Stadt Leipzig
Verkehrs- und Tiefbauamt

Unterlage 5 /Blatt-Nr.: 4
Lageplan 4
Geh-/Radweg
Maßstab: 1:500

Ersatzneubau Georg-Schwarz-Brücken einschließlich Umbau Am Ritterschlößchen

aufgestellt:

Leipzig , den .....
Dipl.-Ing. M.Jana
Amtsleiter

Grundplan hergestellt:	Scholz	Ingenieurvermessungs GmbH	
Anlage:	1		
Blatt-Nr.:			
Reg.-Nr.:			
Lagesystem:	ETRS 89		
Höhensystem:	DHHN 92		
bearbeitet	04/2019	Bernd	
gezeichnet	04/2019	Braune	
geprüft	04/2019	Schor	

Bestandsplan

Kreis: Stadt Leipzig
Gemarkung: Stadt Leipzig
Straße: Georg-Schwarz-Brücken

Ergänzungen

Datum	Name

Scholz Ingenieurvermessungs GmbH
Lützner Straße 89
04177 Leipzig

HP A1

